


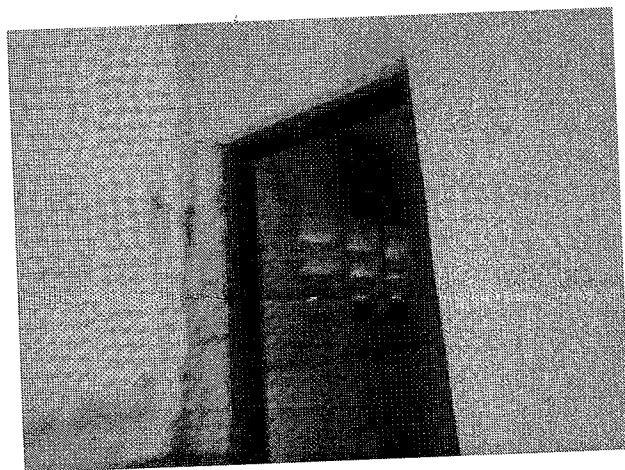


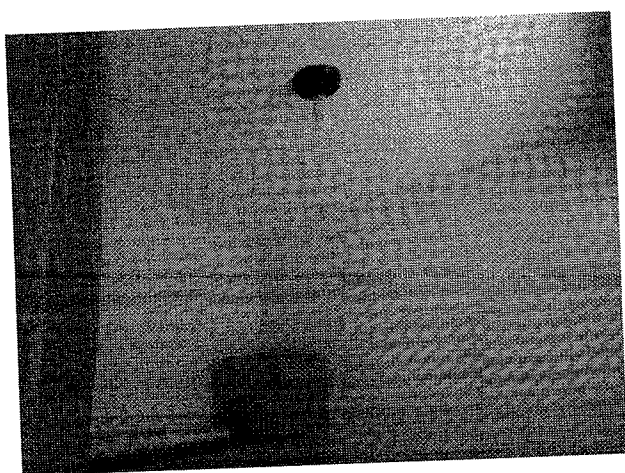

OBRA: REFORMA DE UNIDADE BÁSICA DE SAÚDE.
ENDEREÇO: LOCALIDADE ESCÓCIO, S/N- MUNICÍPIO DE SÃO LUÍS DO CURU
DATA: 16.06.2020

RELATÓRIO FOTOGRÁFICO




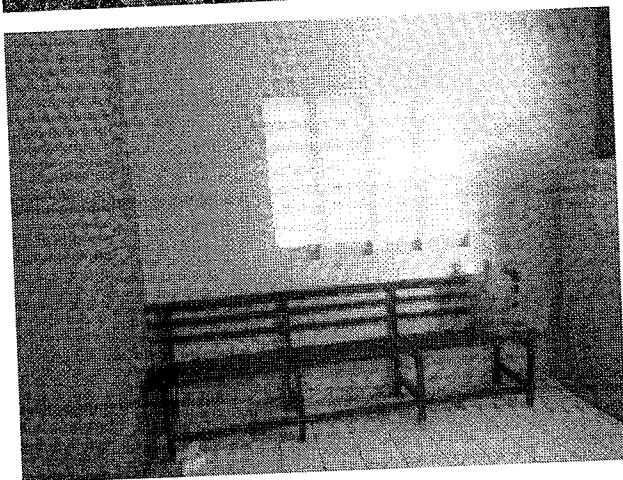


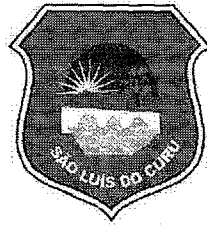



749

OBRA: REFORMA DE UNIDADE BÁSICA DE SAÚDE.
ENDEREÇO: LOCALIDADE ESCÓCIO, S/N- MUNICÍPIO DE SÃO LUÍS DO CURU
DATA: 16.06.2020

RELATÓRIO FOTOGRÁFICO

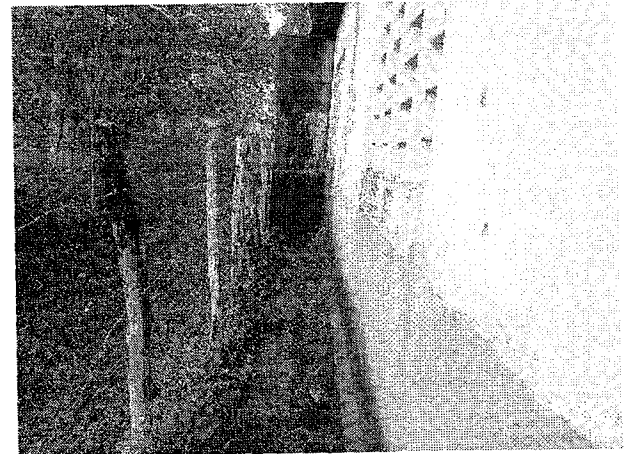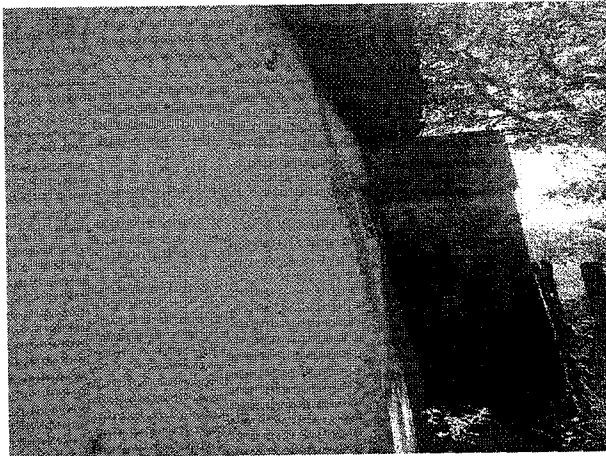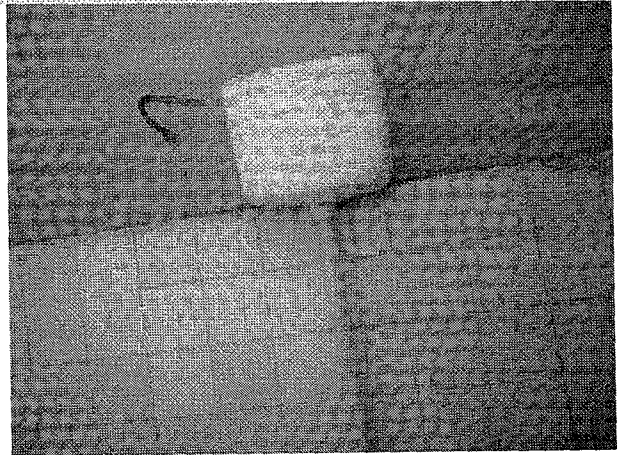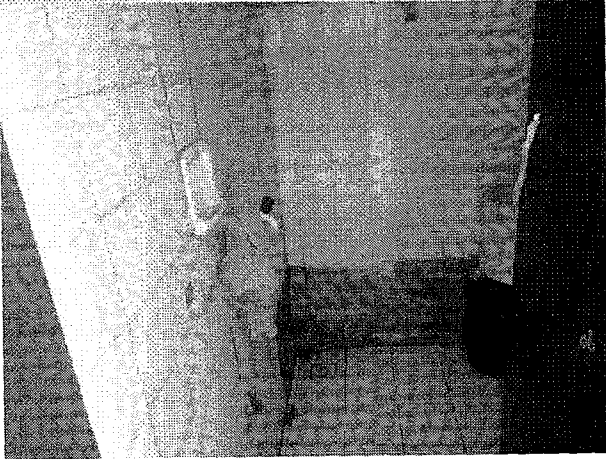

Claudia Vilas Boas
Cláudia Vilas Boas
Eng. Civil
CREA-GO 14368-0

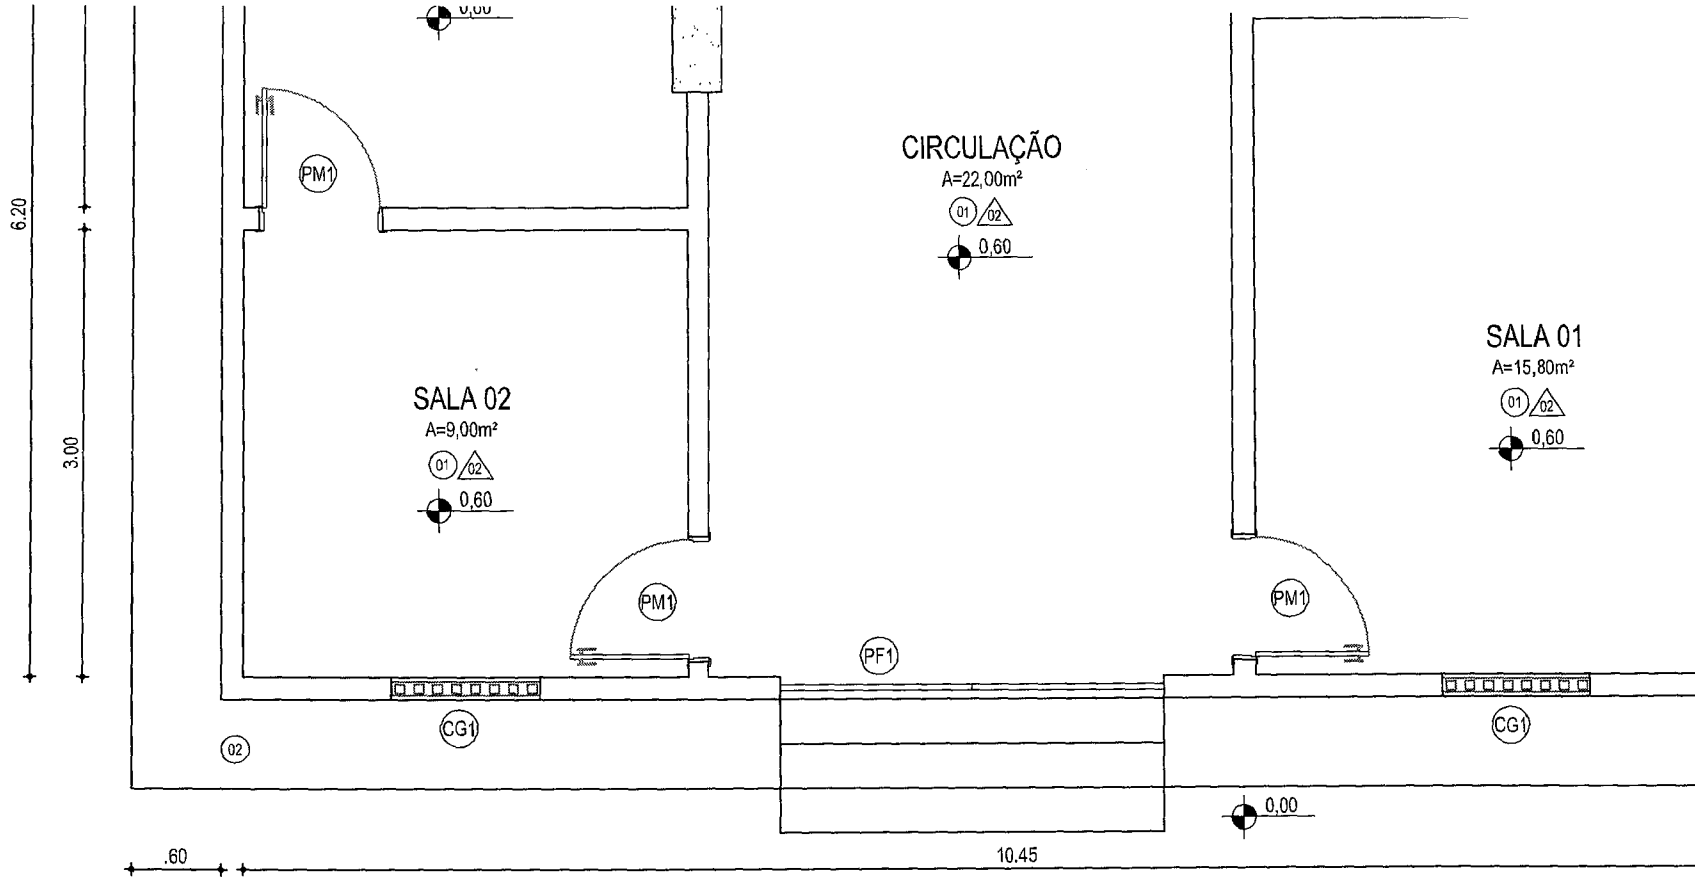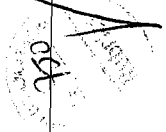



01 | PLANTA BAIXA - EXISTENTE
ESC.: 1/50

QUADRO DE ESQUADRIAS

ITEM	LARGURA (M)	ALTURA (M)	PEITORIL (M)	QUANTIDADE	ABERTURA	ACABAMENTO
PORTAS						
PA01	0,60	2,10	-	03	ABRIR	MADEIRA PINTADA
PM02	0,60	2,10	-	02	ABRIR	MADEIRA PINTADA
PF1	2,60	2,10	-	01	ABRIR	FERRO TIPO BARRA CH
COMBOGÓ						
CG01	1,00	1,00	1,10	03	FIXO	CONCRETO PRÉ MOLD.
CG02	1,30	1,00	1,10	02	FIXO	CONCRETO PRÉ MOLD.

SIGNIFICAÇÃO DE INSPIRAÇÃO

PRETA	ESQ.	COB.
01	0,10	PRETO
02	0,20	PRETO
03	0,10	PRETO
04	0,25	PRETO
05	0,10	PRETO
06	0,15	PRETO
07	0,40	PRETO
08/09	0,10	PRETO

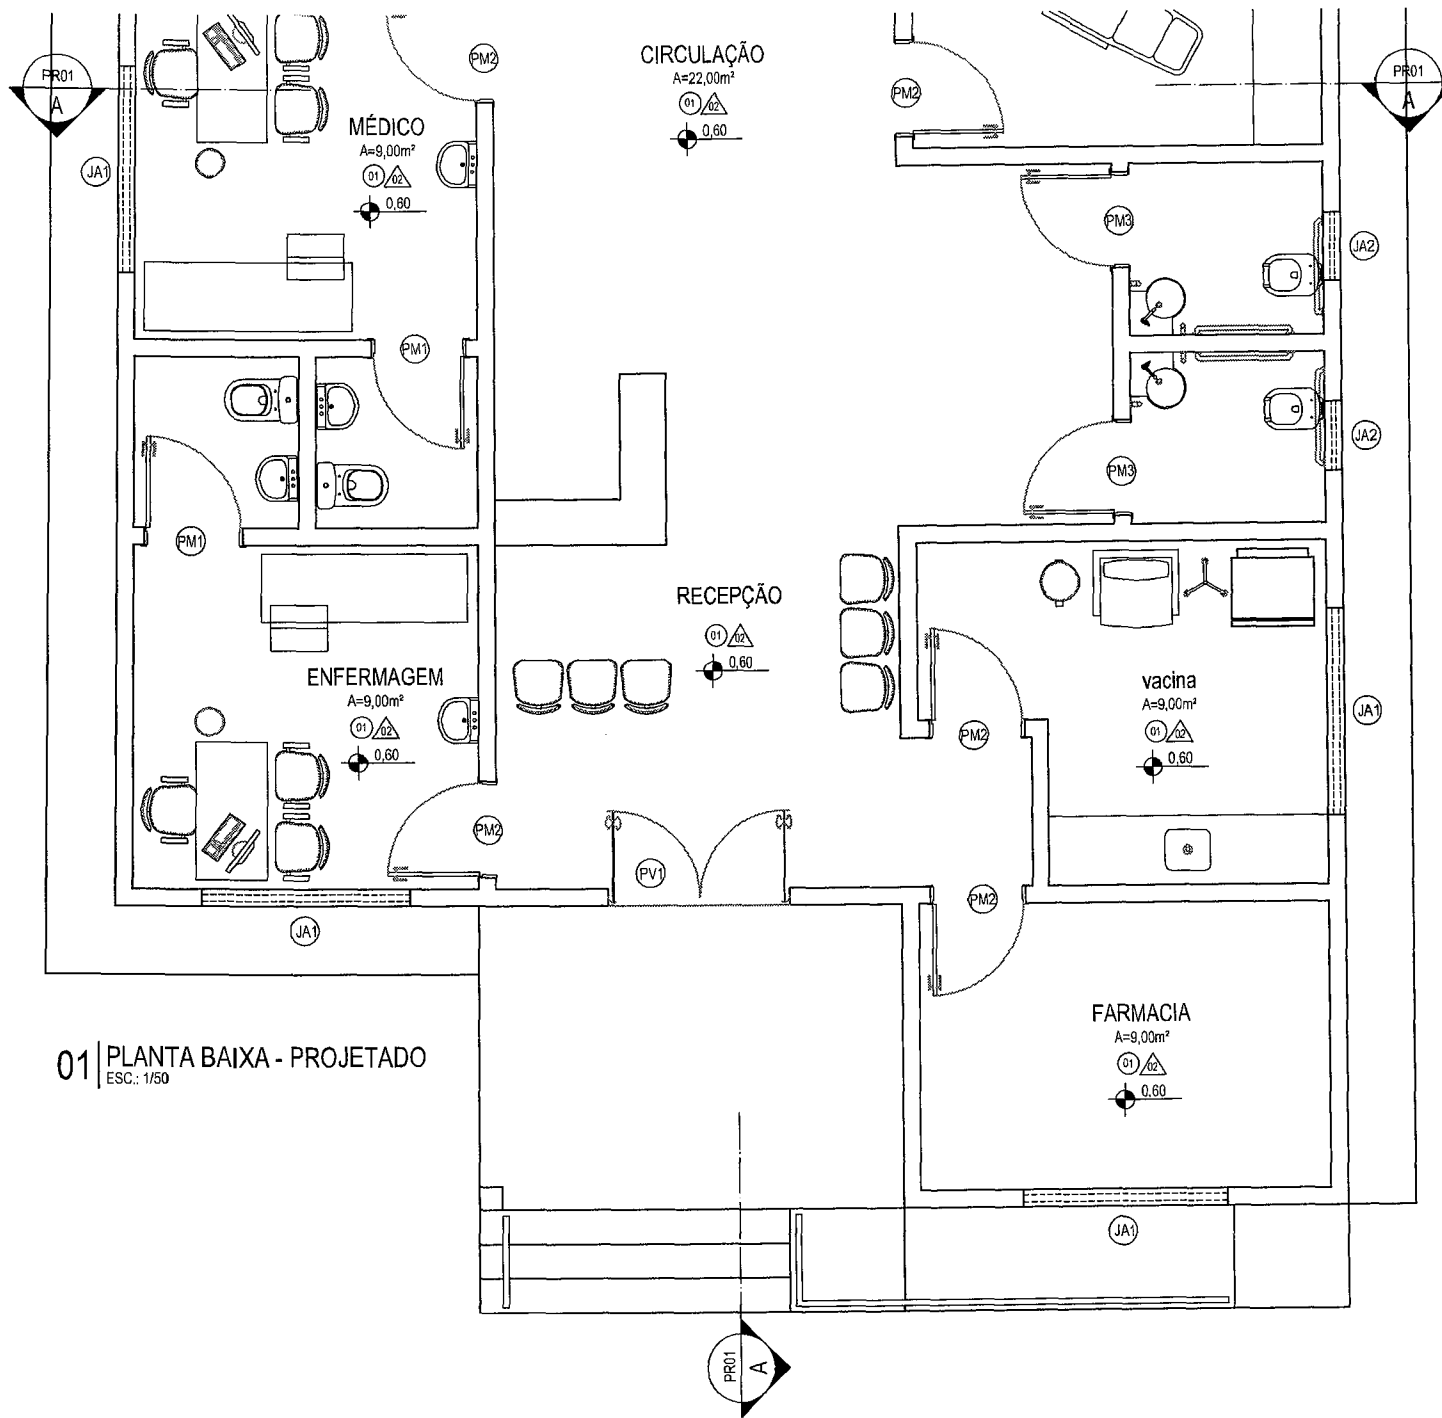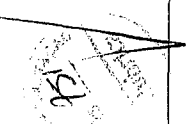

PM3	0,90	2,10	
PV1	1,60	2,10	
JANELAS			
JA1	1,60	0,60	1
JA2	0,60	0,60	1
JANELAS			
CG1	1,30	0,60	1

01 | PLANTA BAIXA - PROJETADO
ESC.: 1/50


CONFIGURAÇÃO DE IMPRESSÃO		
PEÇA	ESP.	FORM.
01	010	PROJETO
02	020	PROJETO
03	030	PROJETO
04	040	PROJETO
05	050	PROJETO
06	060	PROJETO
07	070	PROJETO
08	080	PROJETO

PARTE Nº 01 - 207,42mm

131

12,60


05 PLANTA DE COBERTA
ESC.: 1/50

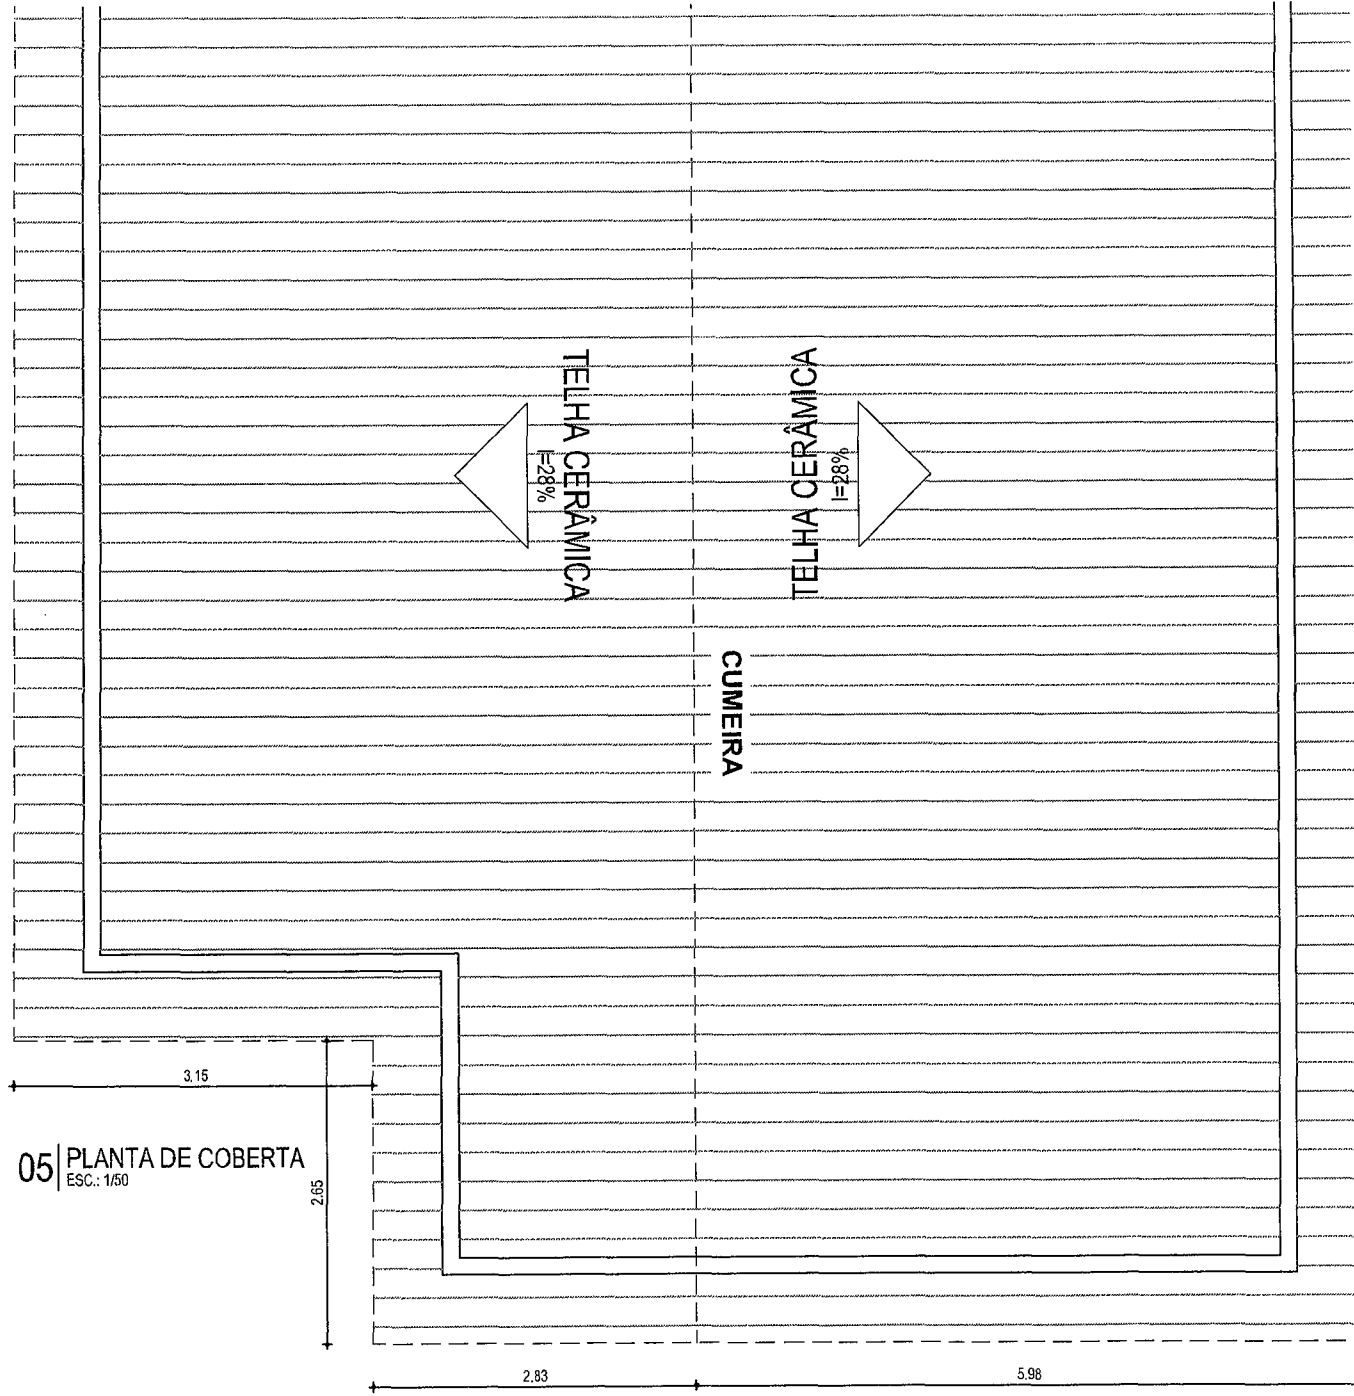

CONFIGURAÇÃO DE IMPRESSÃO		
PELHA	ESP.	COR
01	0,10	PRETO
02	0,20	PRETO
03	0,10	INSETO
04	0,25	PRETO
05	0,15	PRETO
06	0,10	PRETO
07	0,40	PRETO
08	0,10	PRETO

TAMPONADO: 2014.0000


733

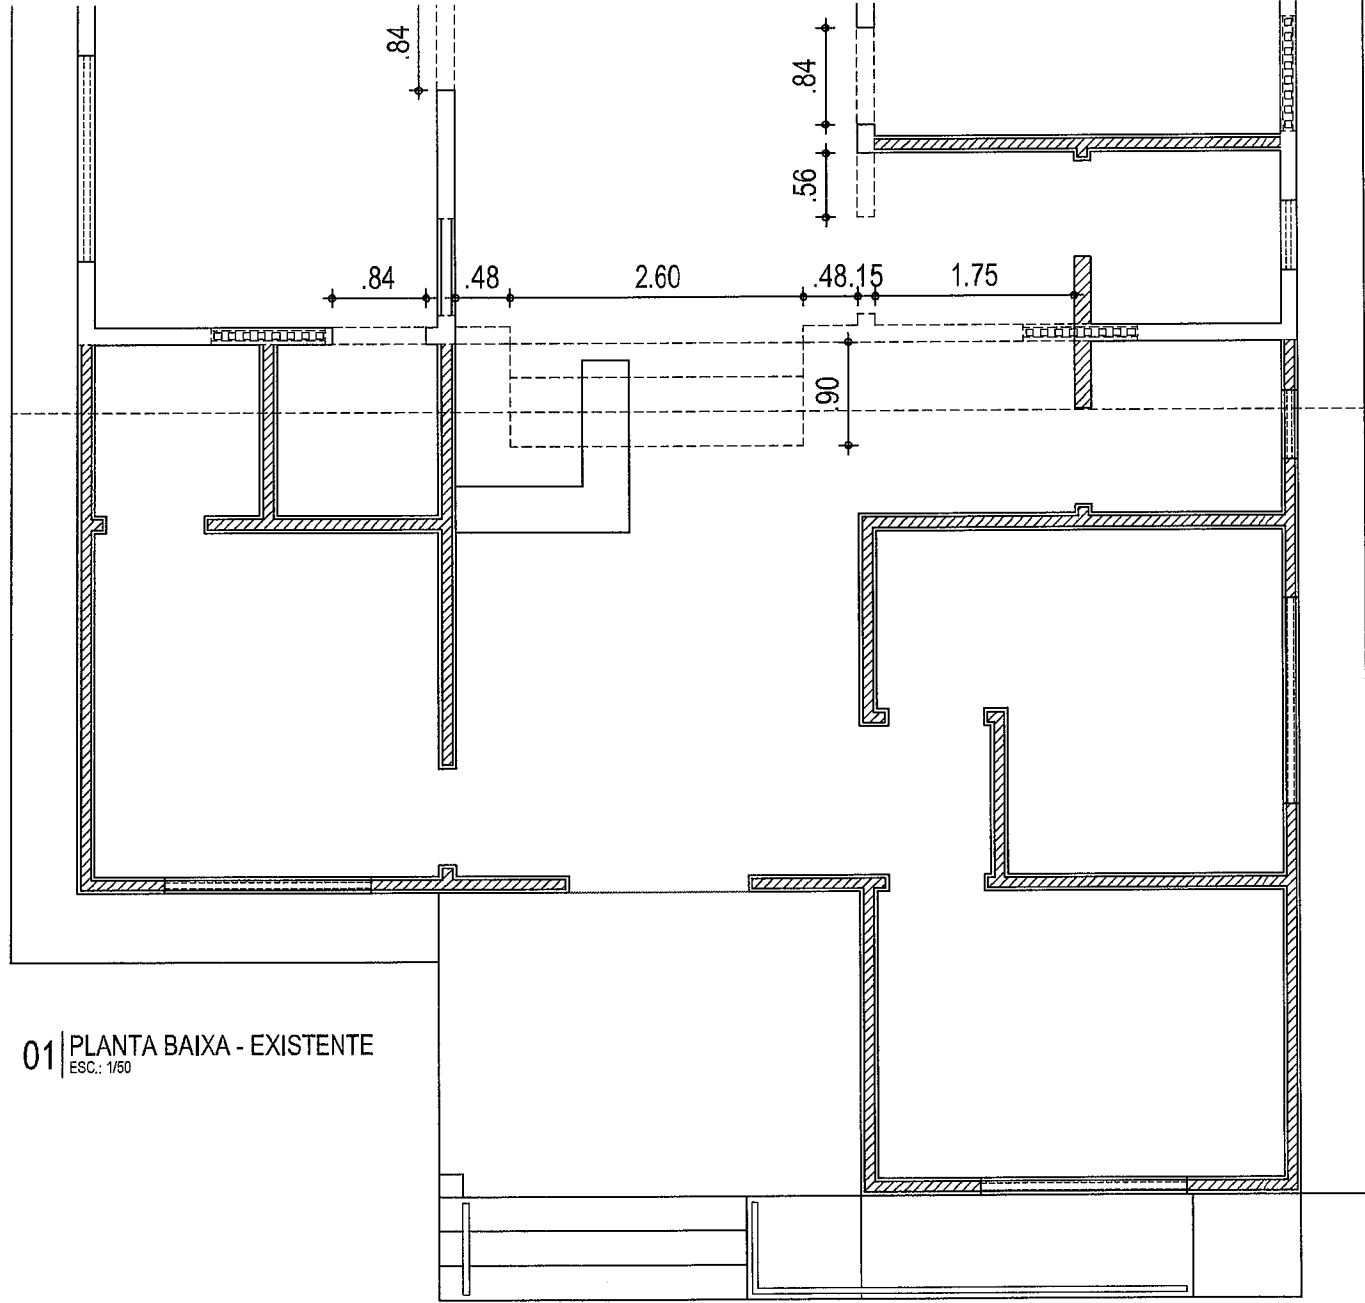


01 | PLANTA BAIXA - EXISTENTE
ESC.: 1/50

CONFIGURAÇÃO DE IMPRESSÃO		
PERFIL	ESP.	COR
01	010	PRETO
02	020	PRETO
03	030	PRETO
100	1000	PRETO

750
 10/10/2010

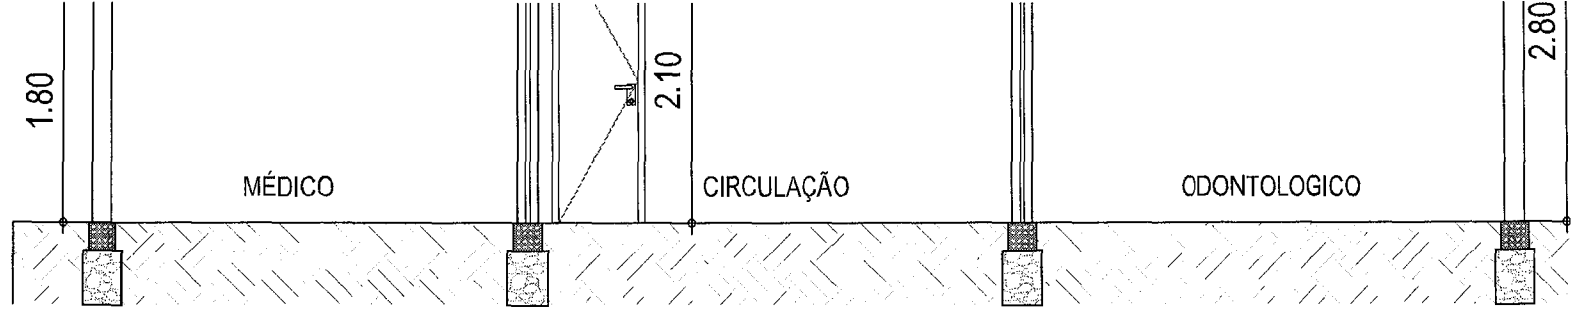


03 CORTE AA
 ESC.: 1/50

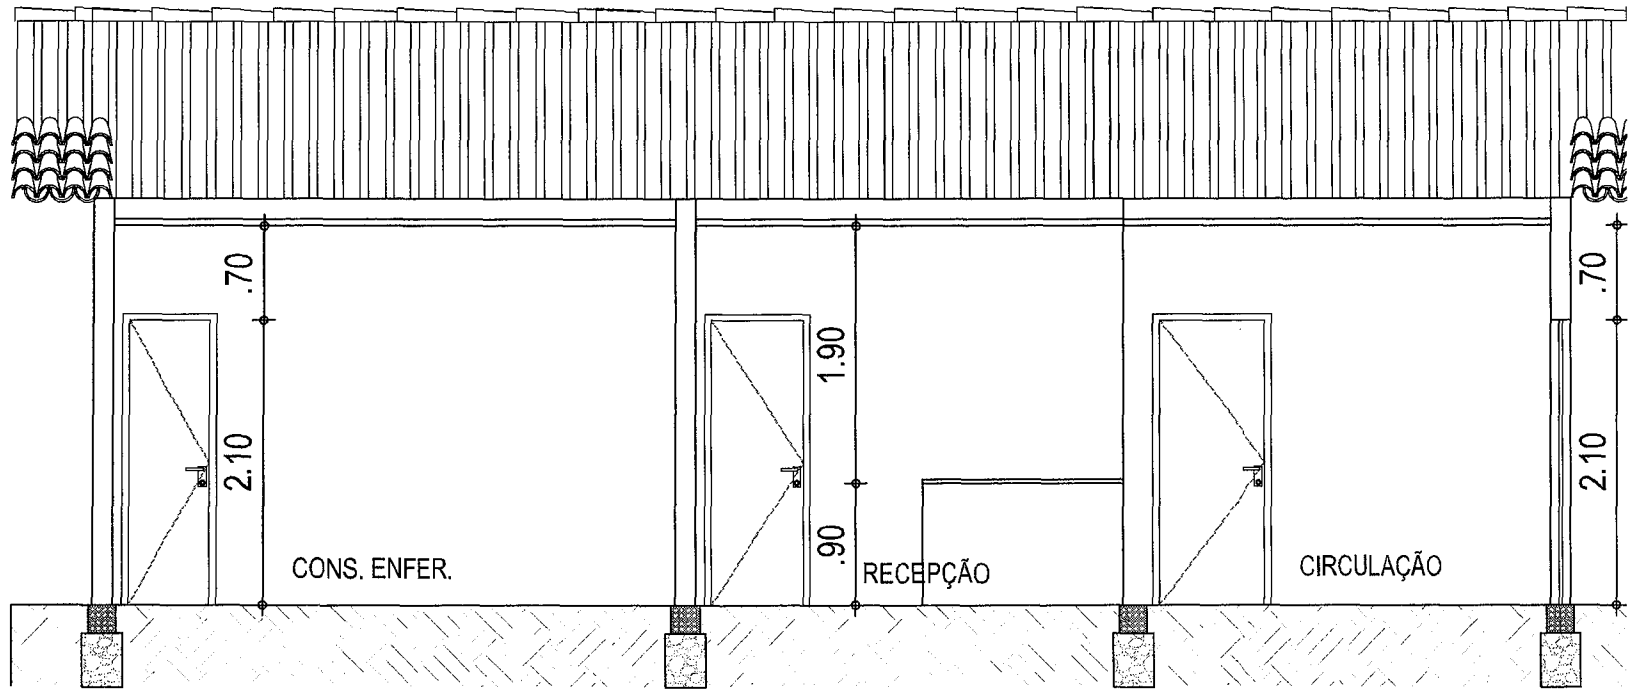

03 CORTE BB
 ESC.: 1/50

CONFIGURAÇÃO DE REPEREÇÃO		
QUANT.	ESP.	COM.
01	0.10	PRETO
02	0.20	PRETO
03	0.10	PRETO
04	0.25	PRETO
05	0.15	PRETO
06	0.20	PRETO
07	0.40	PRETO
08/042	0.10	BRANCO




TAMANHO A3 - 297 x 420mm

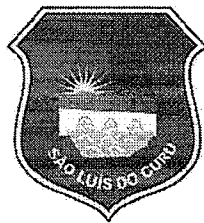


735
Relatório

OBRA: REFORMA DE UNIDADE BÁSICA DE SAÚDE.
ENDEREÇO: LOCALIDADE MACACOS, S/N- MUNICÍPIO DE SÃO LUÍS DO CURU.
DATA: 16.06.2020

RELATÓRIO FOTOGRÁFICO

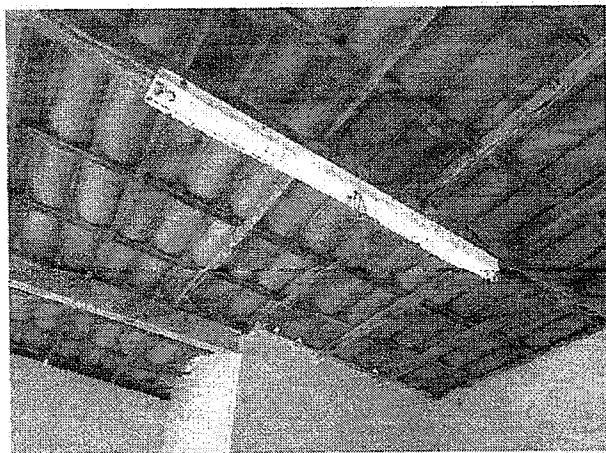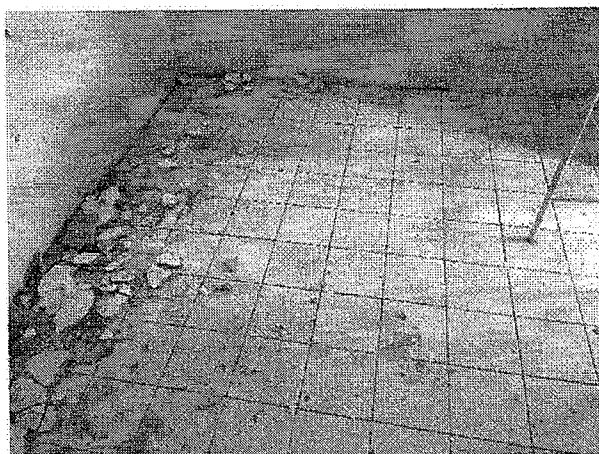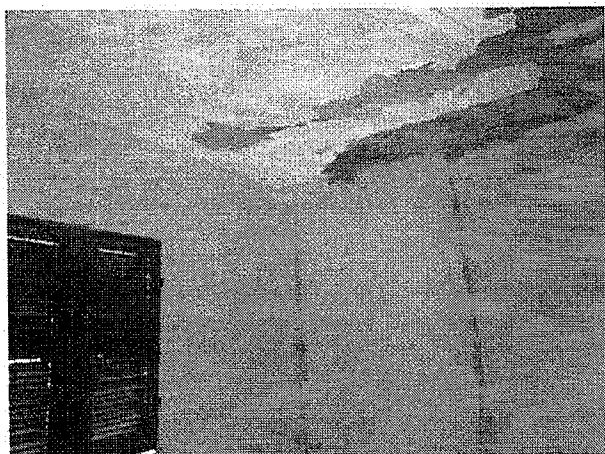


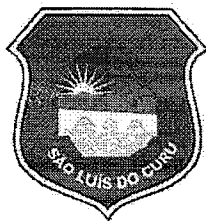


750
Rubrica

OBRA: REFORMA DE UNIDADE BÁSICA DE SAÚDE.
ENDEREÇO: LOCALIDADE MACACOS, S/N- MUNICÍPIO DE SÃO LUÍS DO CURU.
DATA: 16.06.2020

RELATÓRIO FOTOGRÁFICO

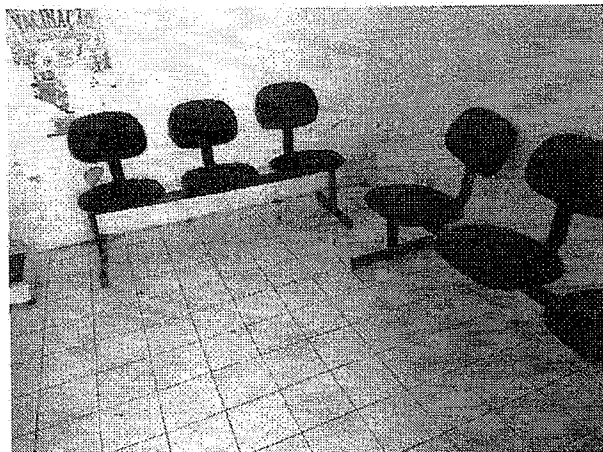


Claudia Villas Bôas
Eng. Civil CREA-CE 14363-D
Prefeitura Municipal de
São Luís do Curu

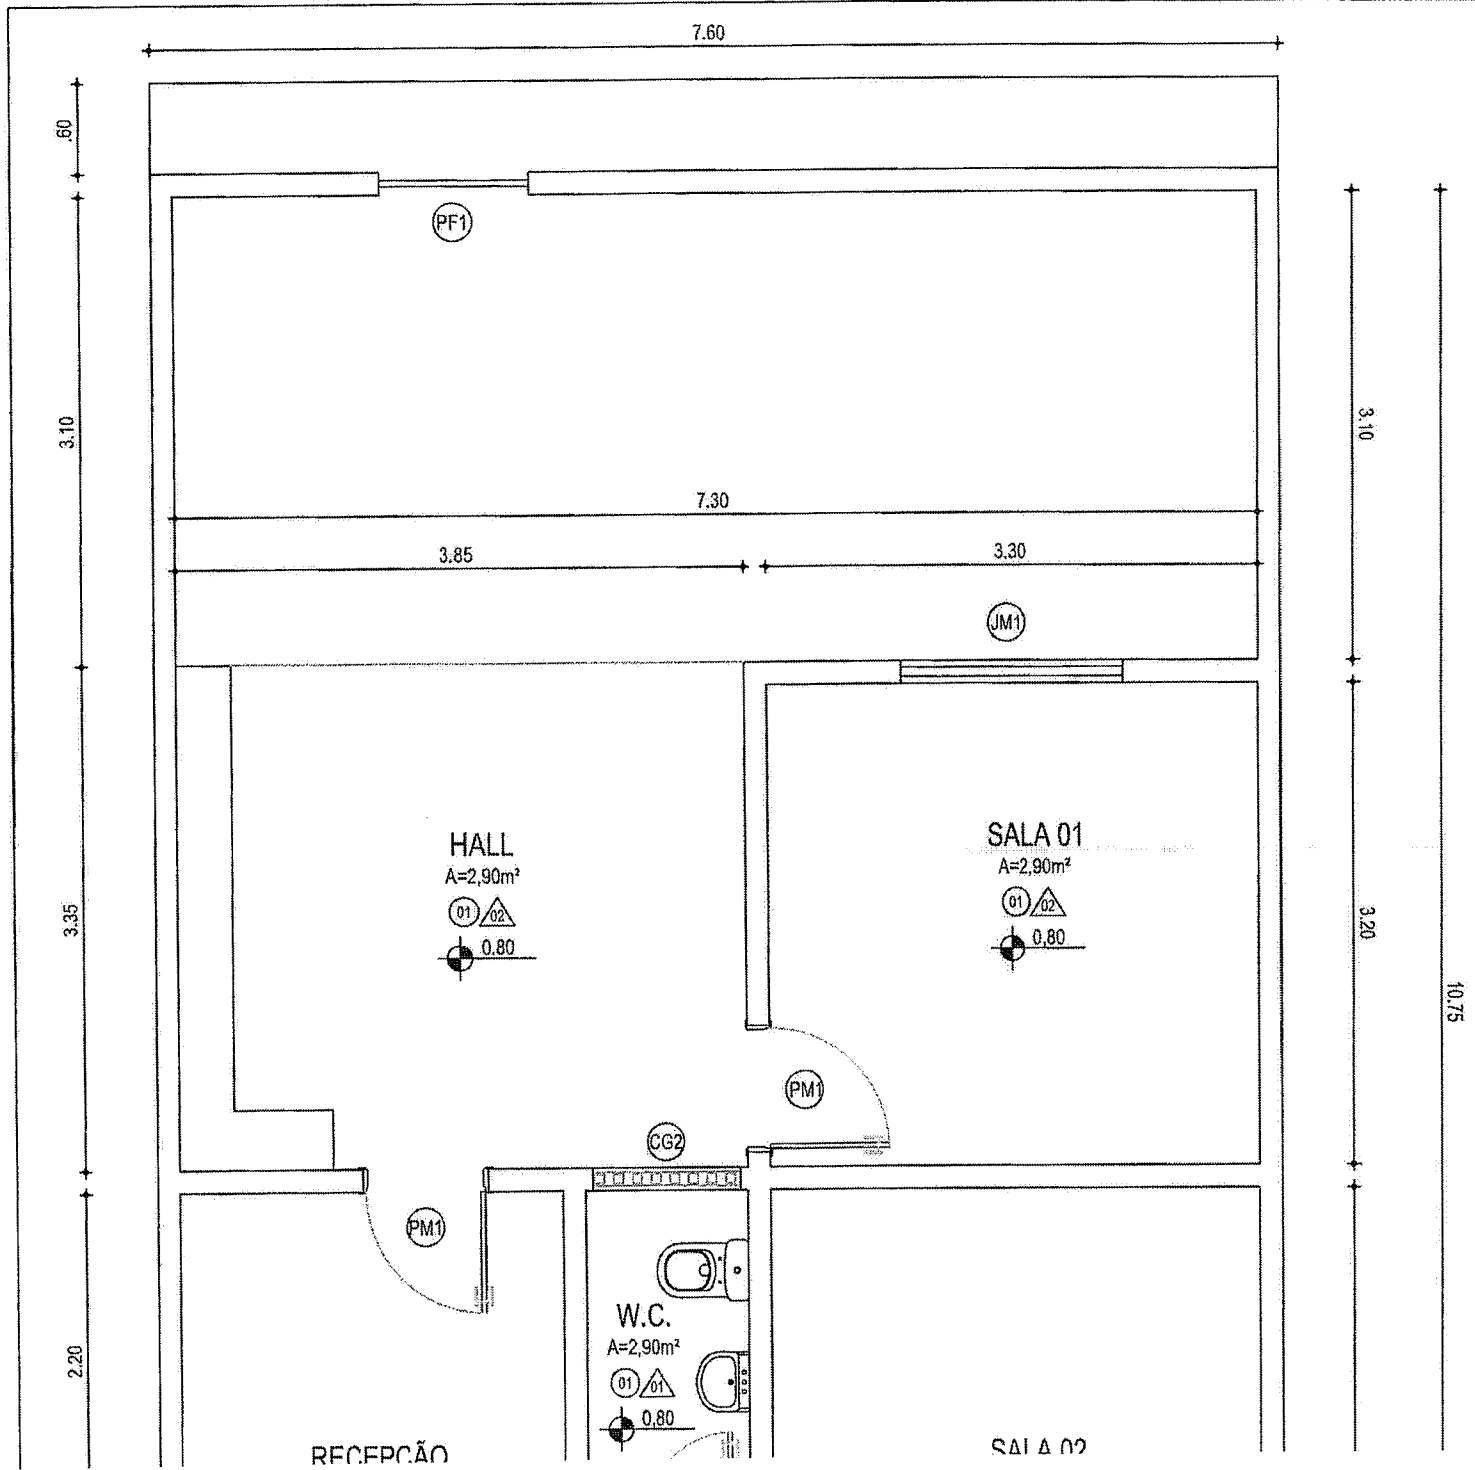


QUADRO B

○	PISO
01	PISO CERÂMICO 20 X 20 CM
02	PISO EM CONCRETO
△	PAREDE
01	REVESTIMENTO CERÂMICO 20 X 20 CM
02	PINTURA EM TINTA HIDRACOR

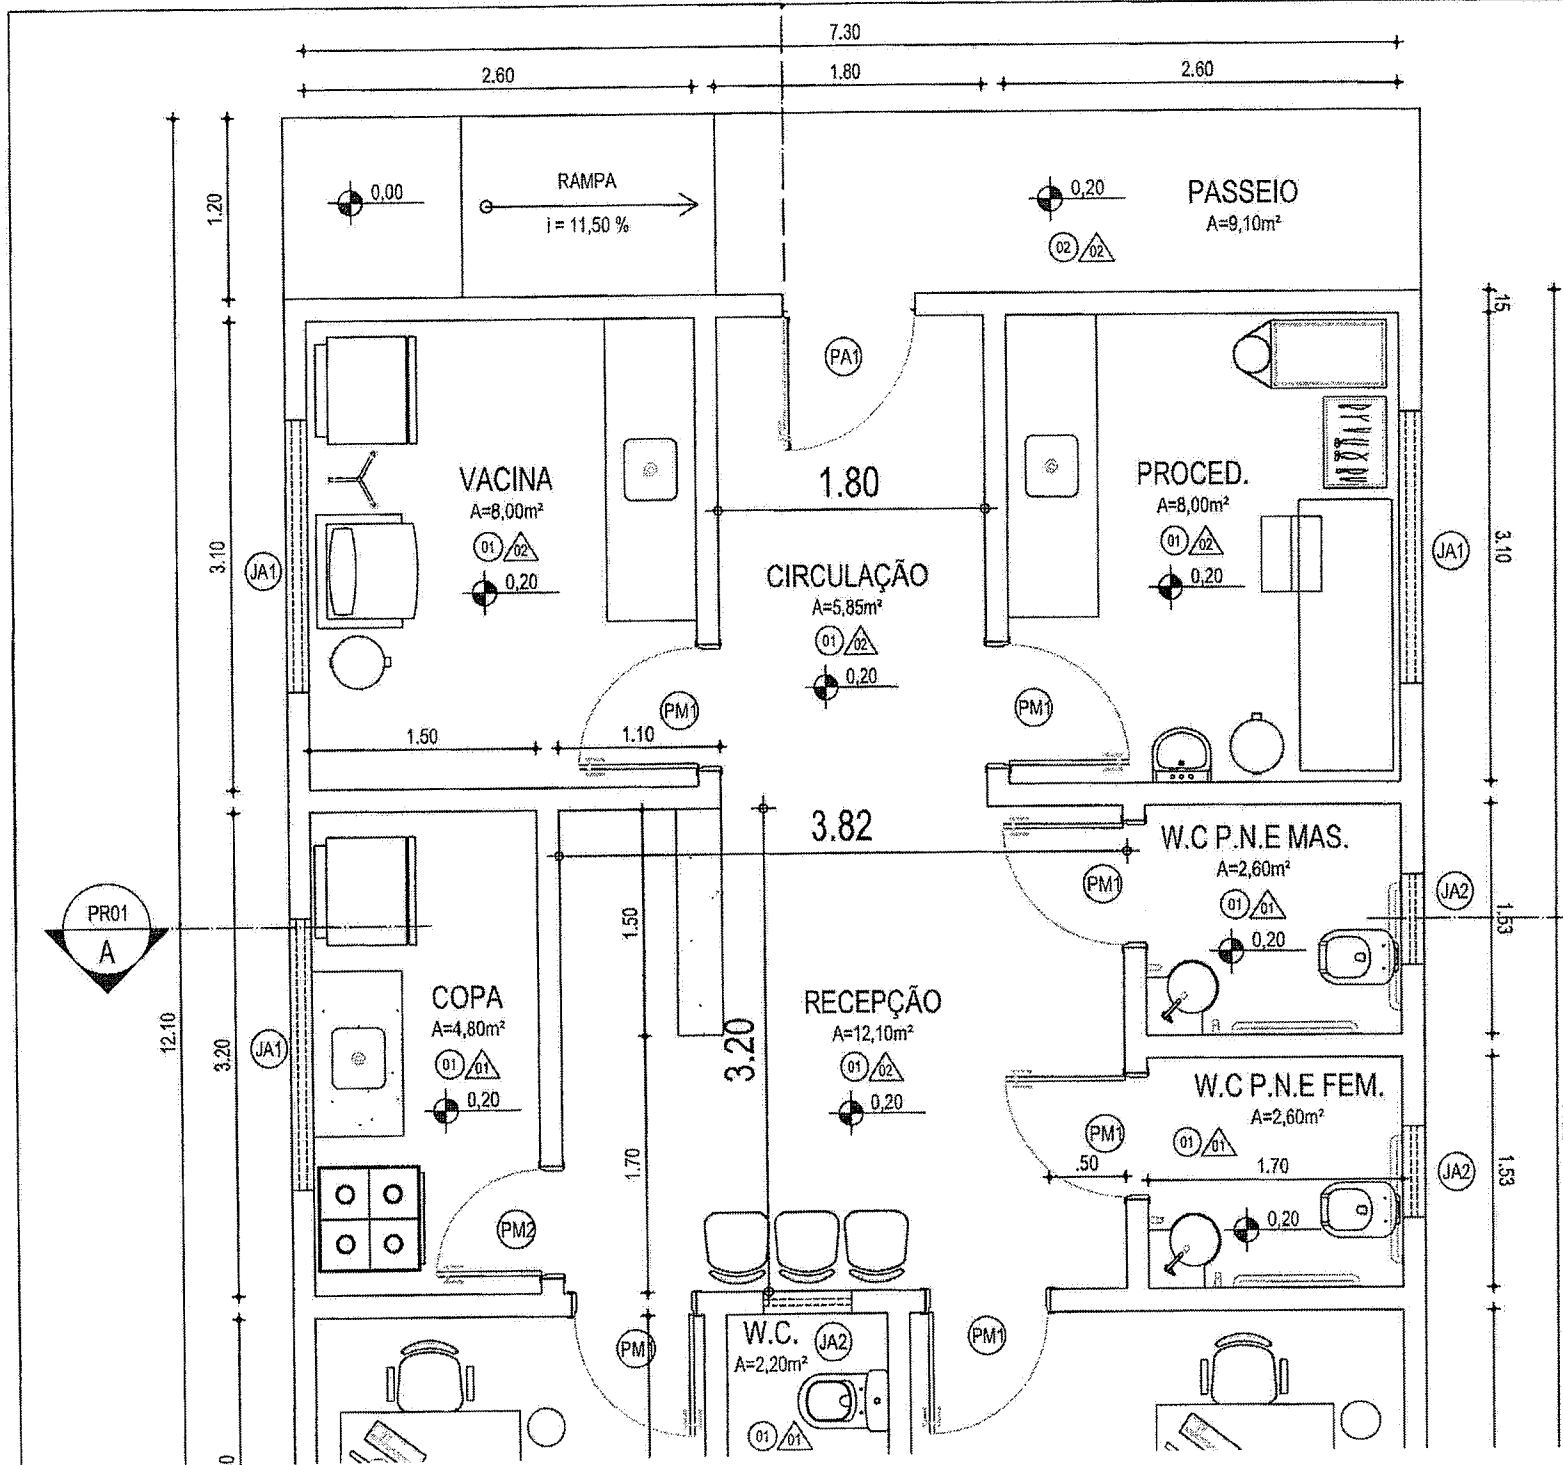

ITEM	LARGURA (M)	ALTURA (M)
○		PISO
01		PISO CERÂMICO 40 X 40
02		PISO EM CONCRETO
△		PAREDE
01		REVESTIMENTO CERÂMICO
02		TEXTURA NA COR BRANCA

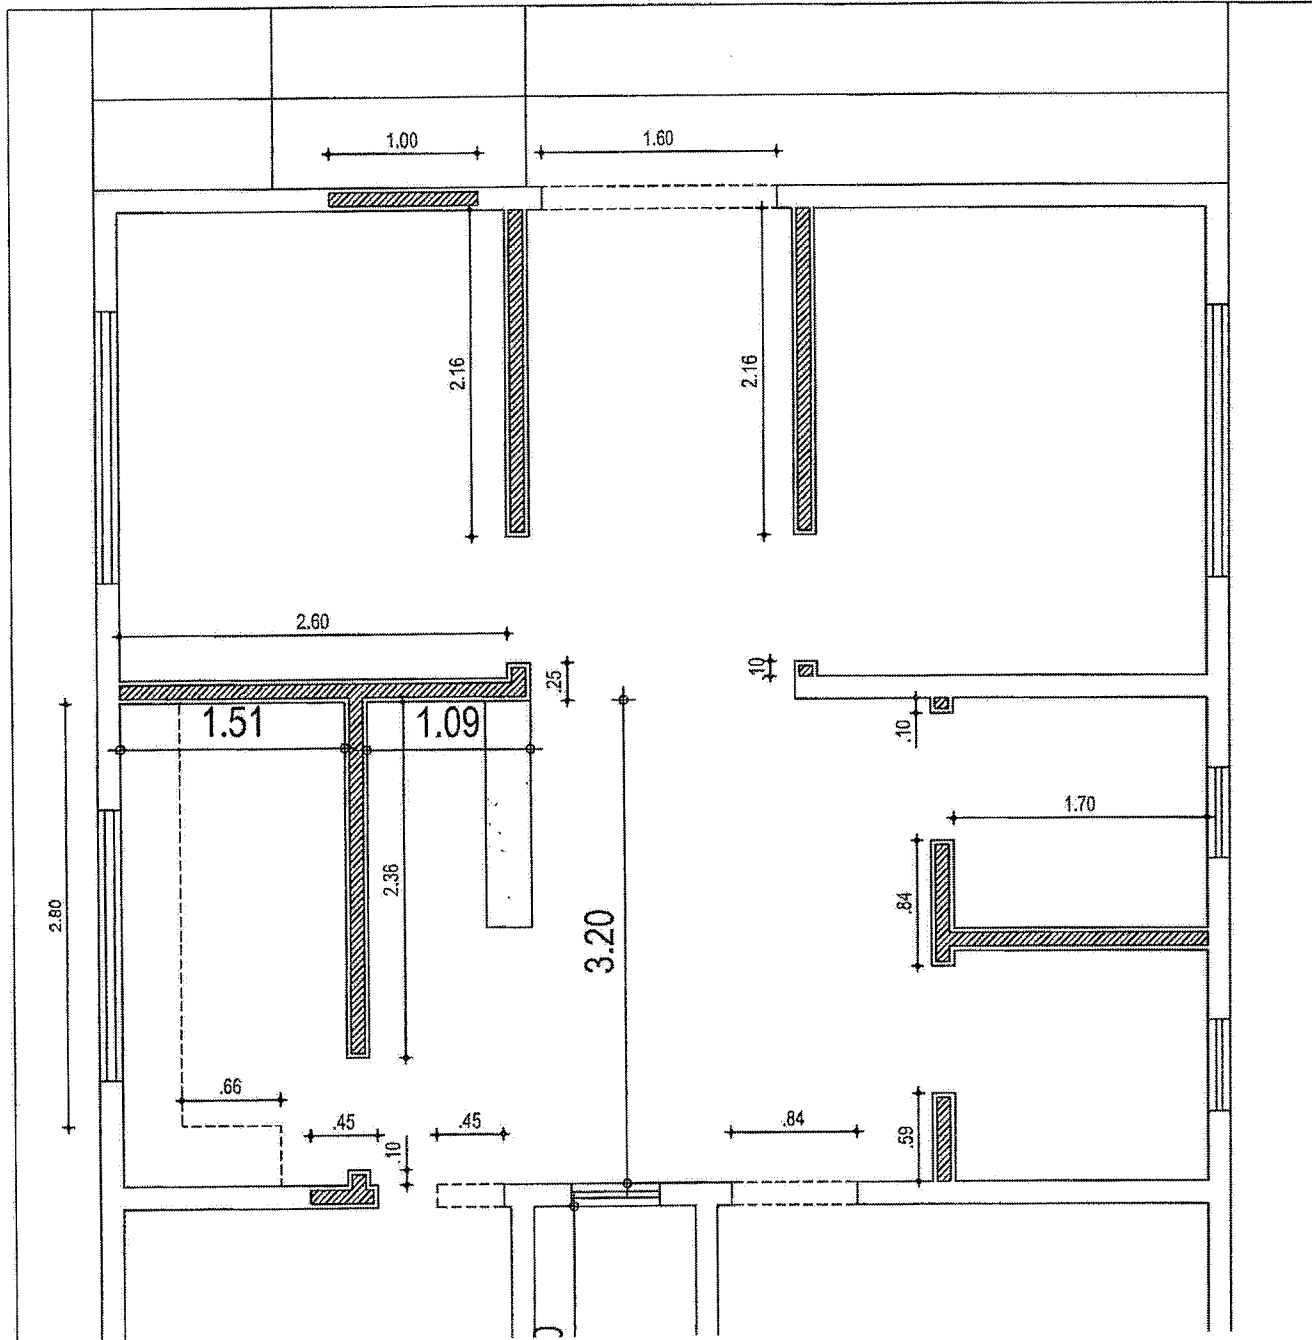

ALVENAI


AI VFNAI

12.25

4.40

8.80


4.40

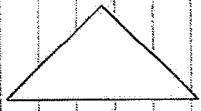

I=28%

TELHA CERÂMICA

CUMEIRA

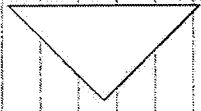



I=28%

TELHA CERÂMICA


11.05

.60

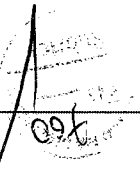

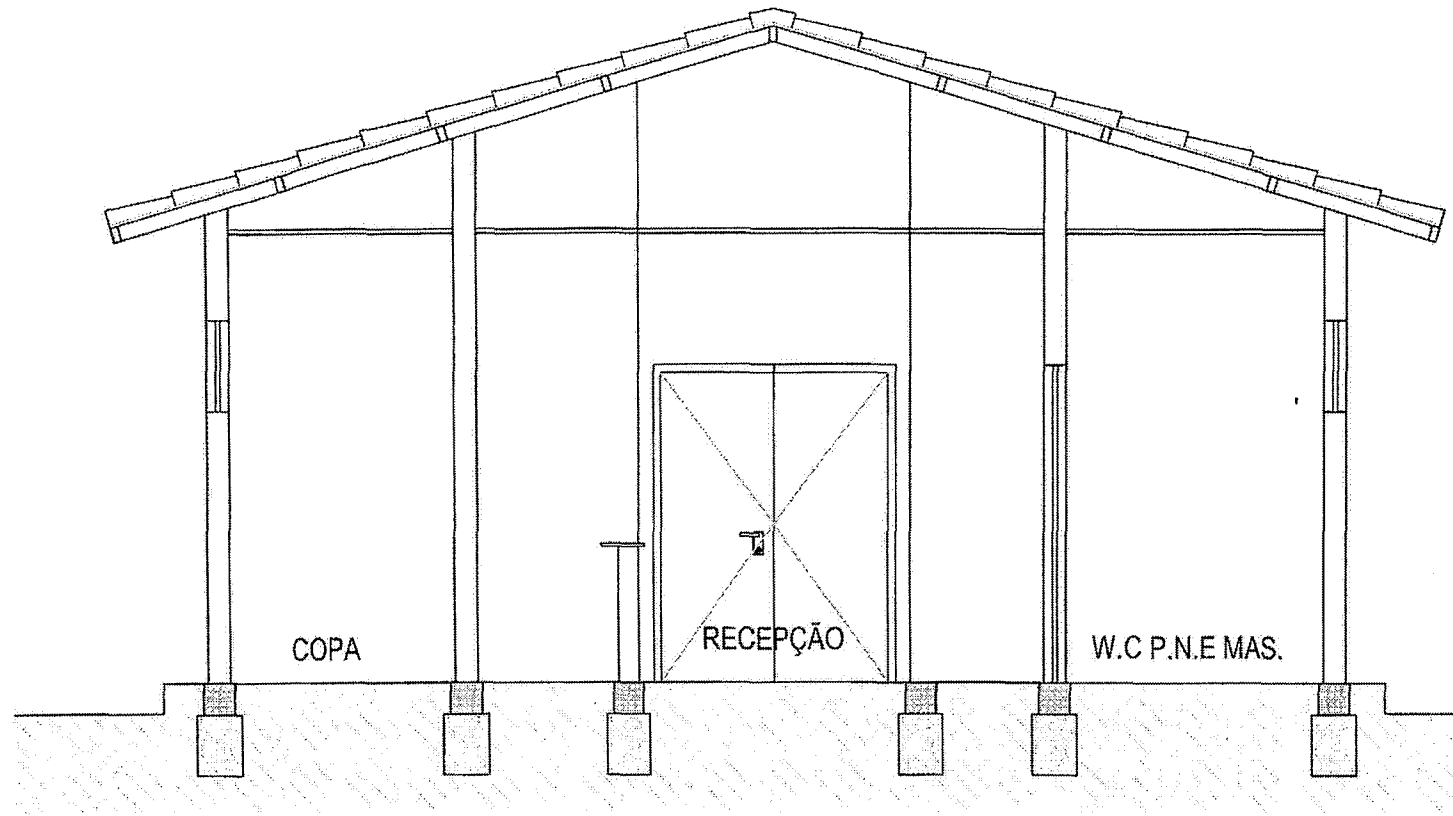

3A | CORTE AA
ESC.: 1/50

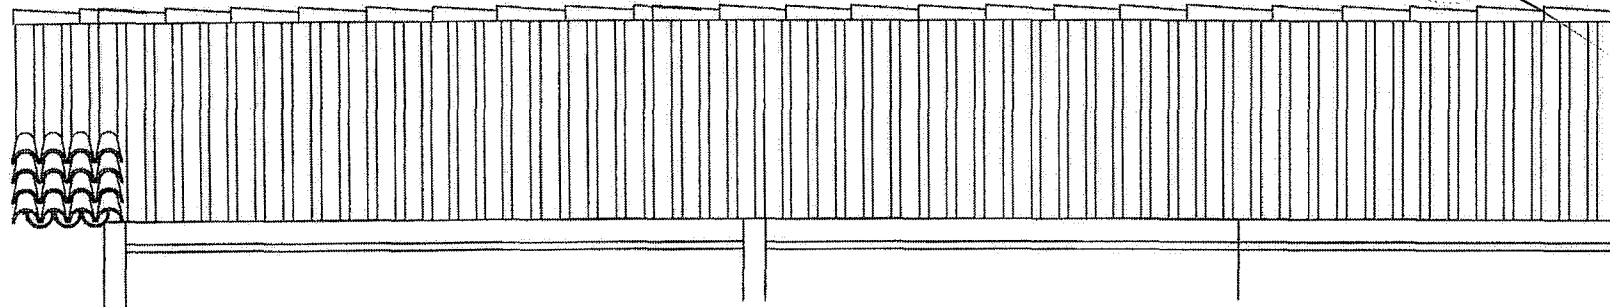





19/10/2010



762


OBRA: REFORMA DE UNIDADE BÁSICA DE SAÚDE.
ENDEREÇO: LOCALIDADE COLONOS, S/N - MUNICÍPIO DE SÃO LUÍS DO CURU
DATA: 16.06.2020

RELATÓRIO FOTOGRÁFICO

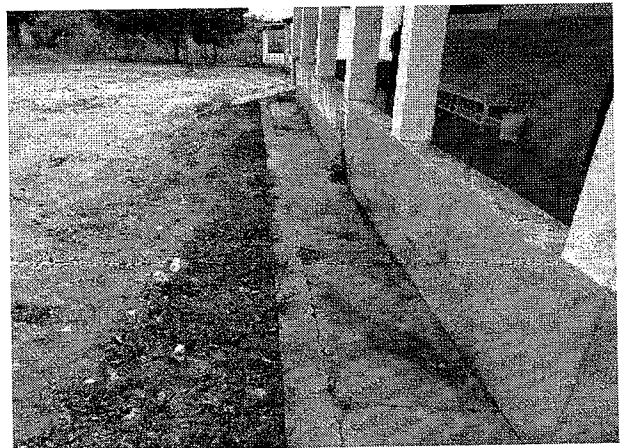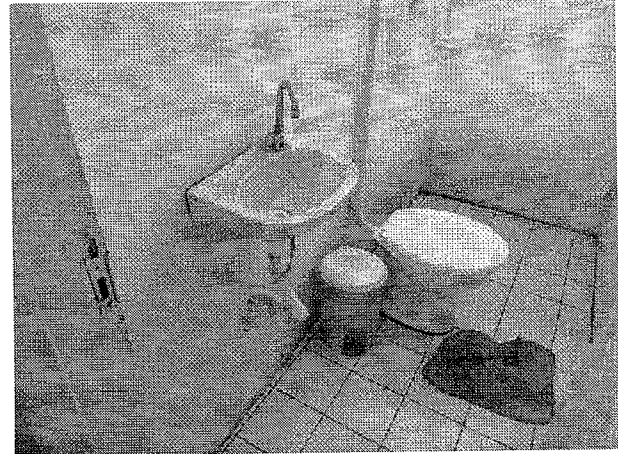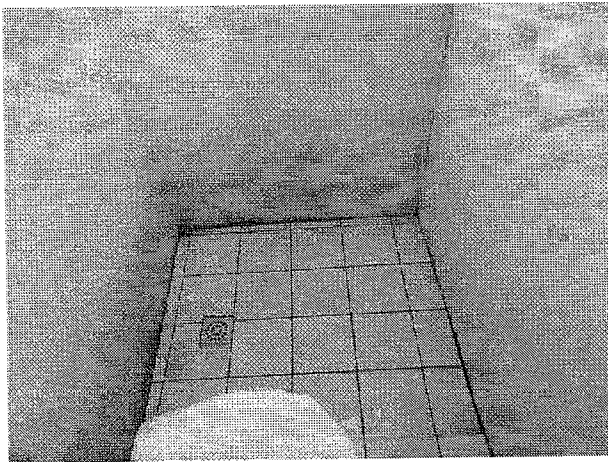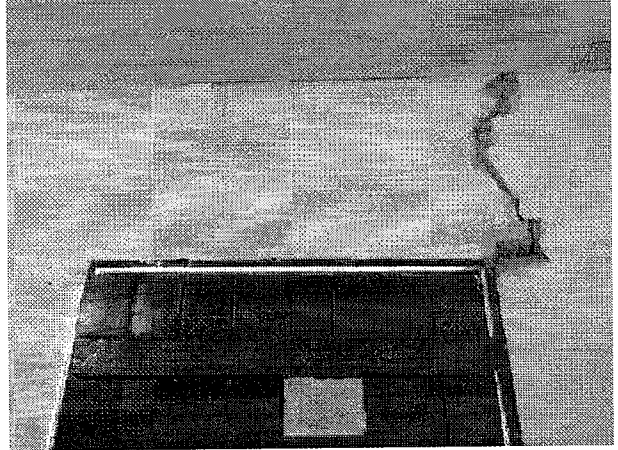

763

(JUL)

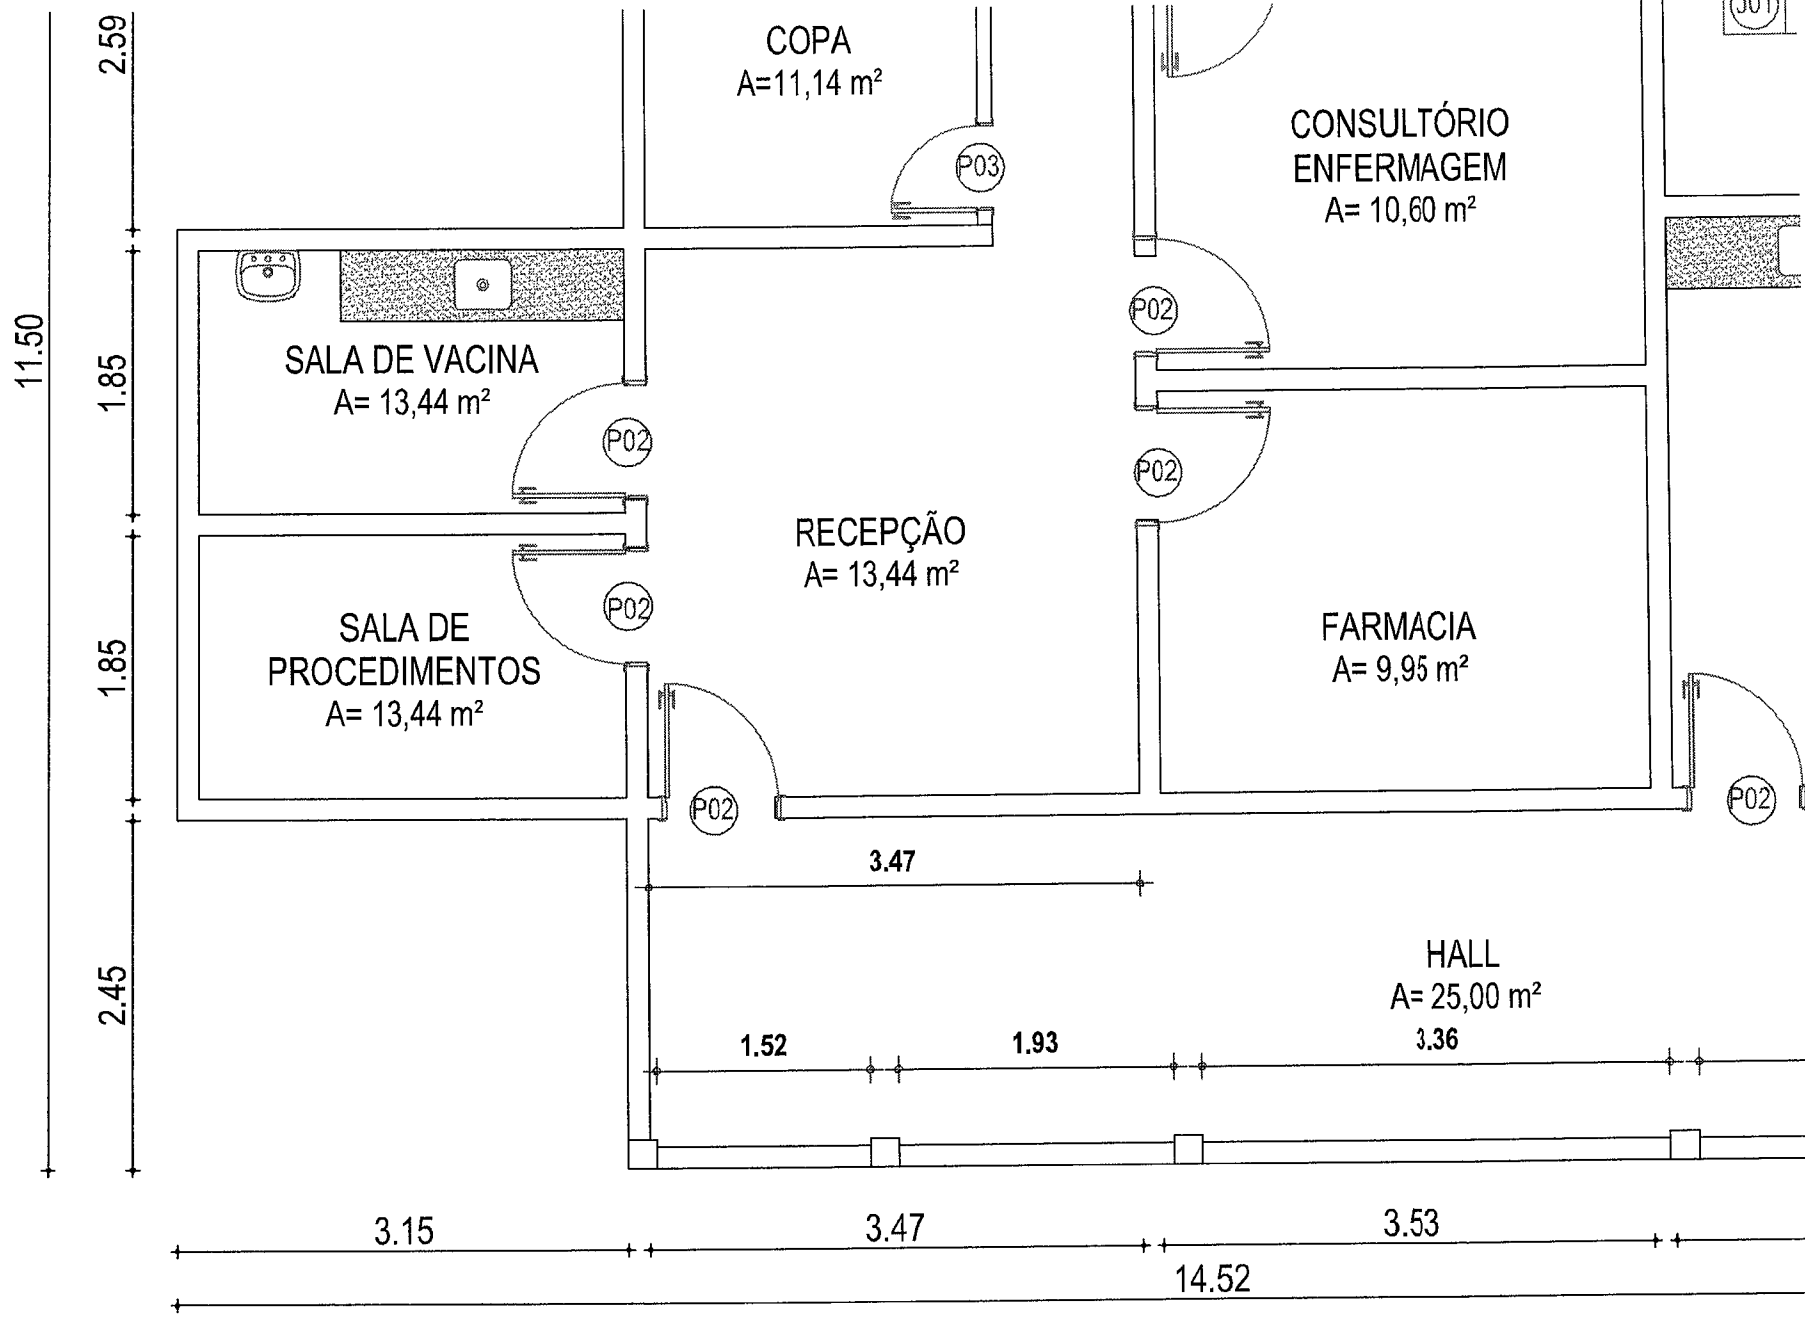


CONFIGURAÇÃO DE IMPRESSÃO		
PENA	ESP.	COR
01	0.10	PRETO
02	0.20	PRETO
03	0.10	PRETO
04	0.25	PRETO
05	0.15	PRETO
06	0.35	PRETO
07	0.40	PRETO
EMAIS	0.10	BYLAYER

01 | PLANTA BAIXA EXISTE

ESC.: 1/50

16/11/2015

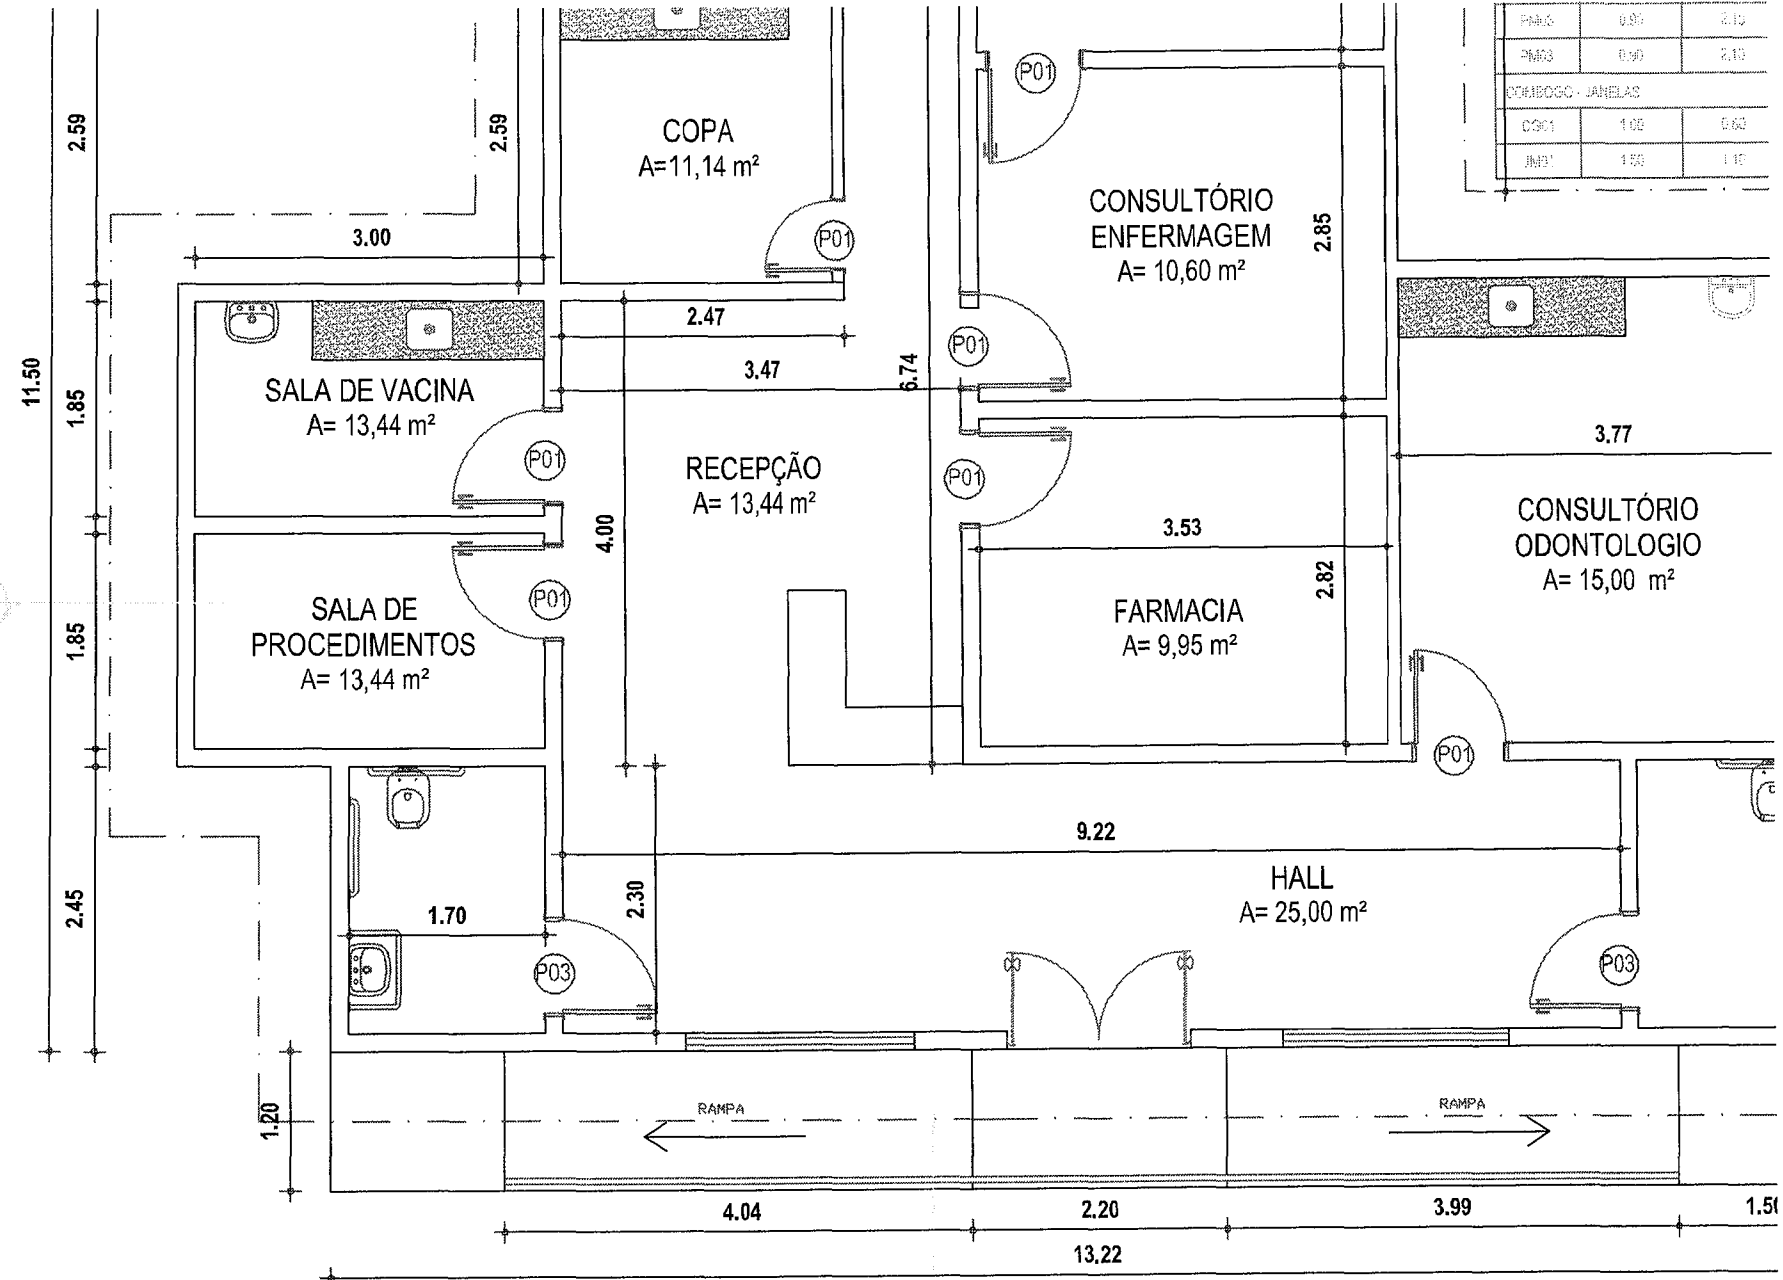


CONFIGURAÇÃO DE IMPRESSÃO

PEÇA	ESP.	COR
01	0,10	PRETO
02	0,20	PRETO
03	0,10	PRETO
04	0,25	PRETO
05	0,10	PRETO
06	0,25	PRETO
07	0,40	PRETO
08	0,10	BYLAYER

02 | PL.B PROJETADA

ESC.: 1/50

9K

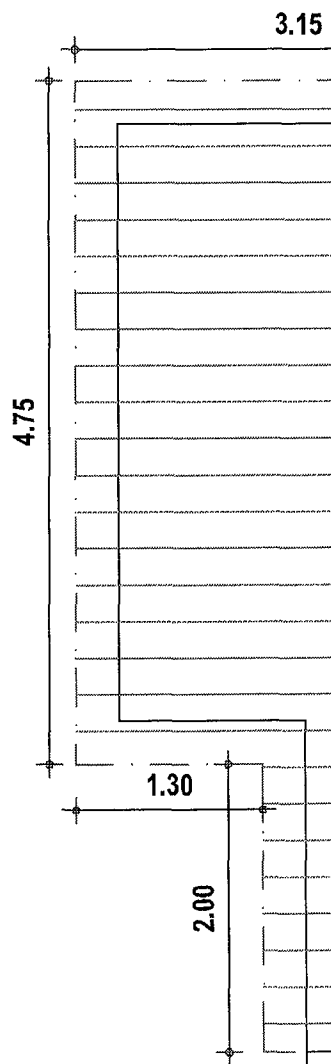

TELHA CERÂMICA

TELHA CERÂMICA


CUMERA

5.85

7.98

RAMPA


RAMPA

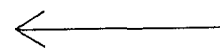


04 | COBERTA

ESC.: 1/50

CONFIGURAÇÃO DE IMPRESSÃO		
PENA	ESP.	COR
01	0,10	PRETO
02	0,30	PRETO
03	0,15	PRETO
04	0,25	PRETO
05	0,10	PRETO
06	0,75	PRETO
07	0,40	PRETO
08	0,10	BYLAYER

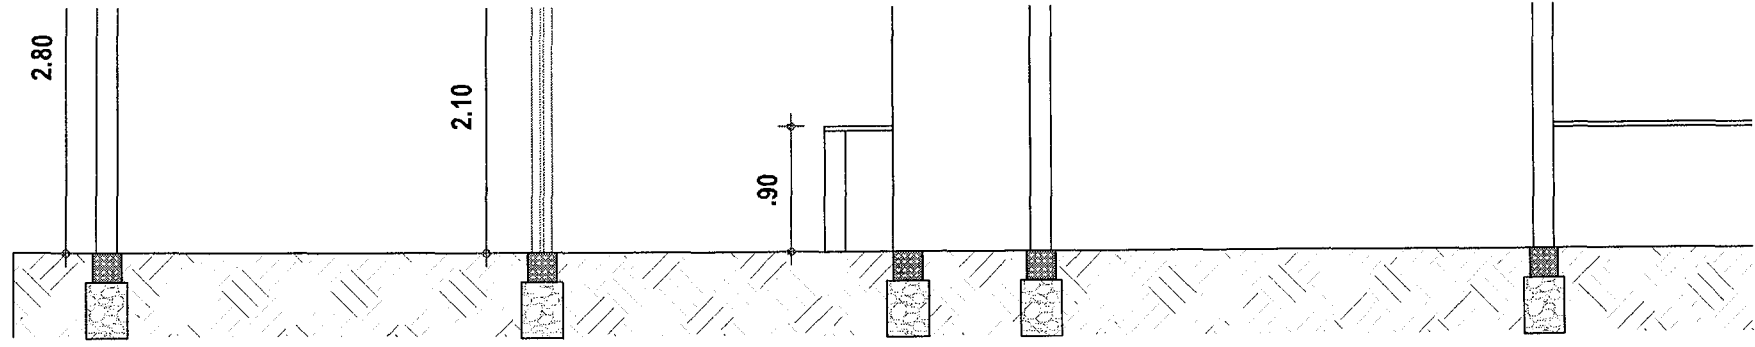


03 | CORTE AA
ESC.: 1/50

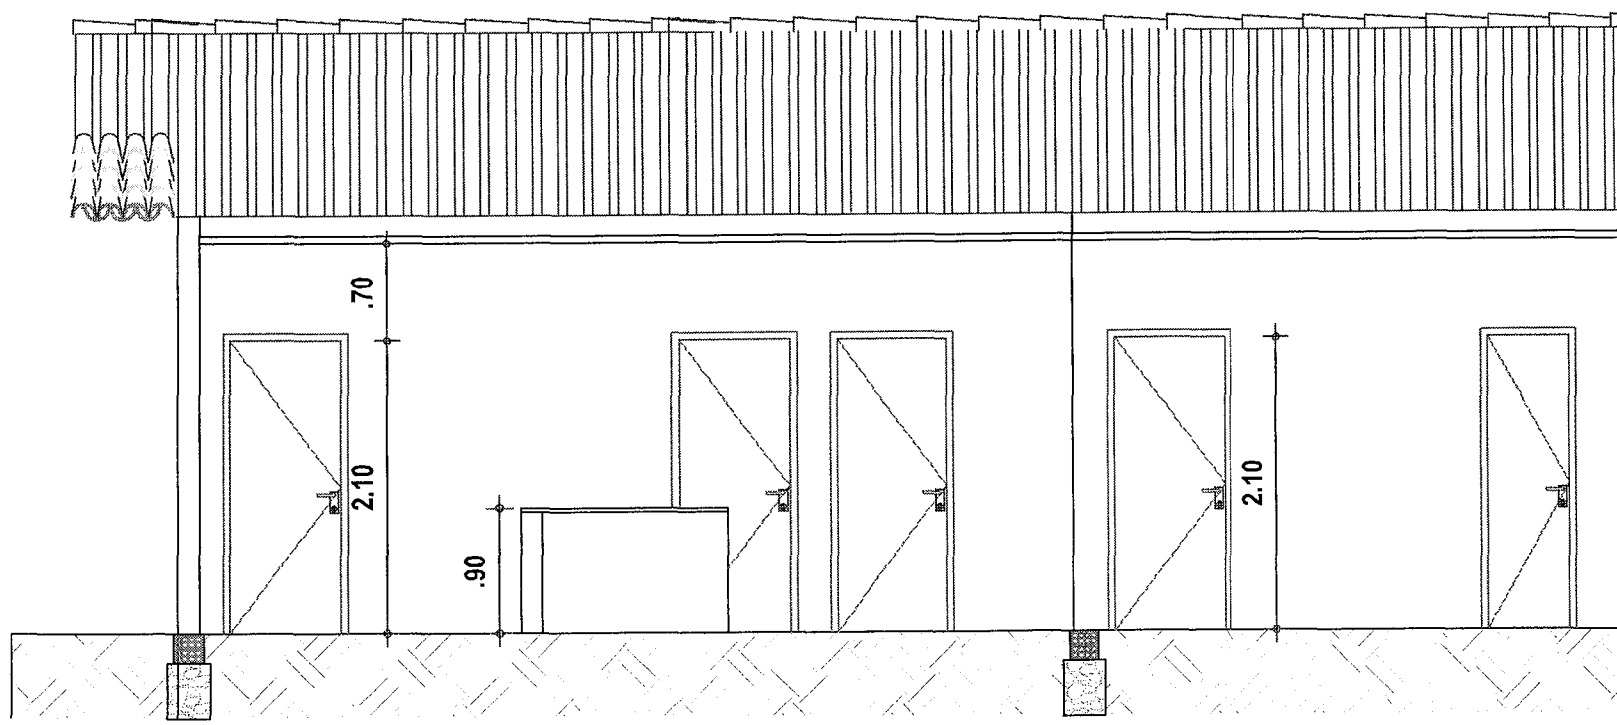

03 | CORTE BB
ESC.: 1/50

CONFIGURAÇÃO DE IMPRESSÃO		
PENA	ESP.	COR
01	0.10	PRETO
02	0.20	PRETO
03	0.10	PRETO
04	0.25	PRETO
05	0.15	PRETO
06	0.25	PRETO
07	0.40	PRETO
08	0.10	BYLAYER

Esc

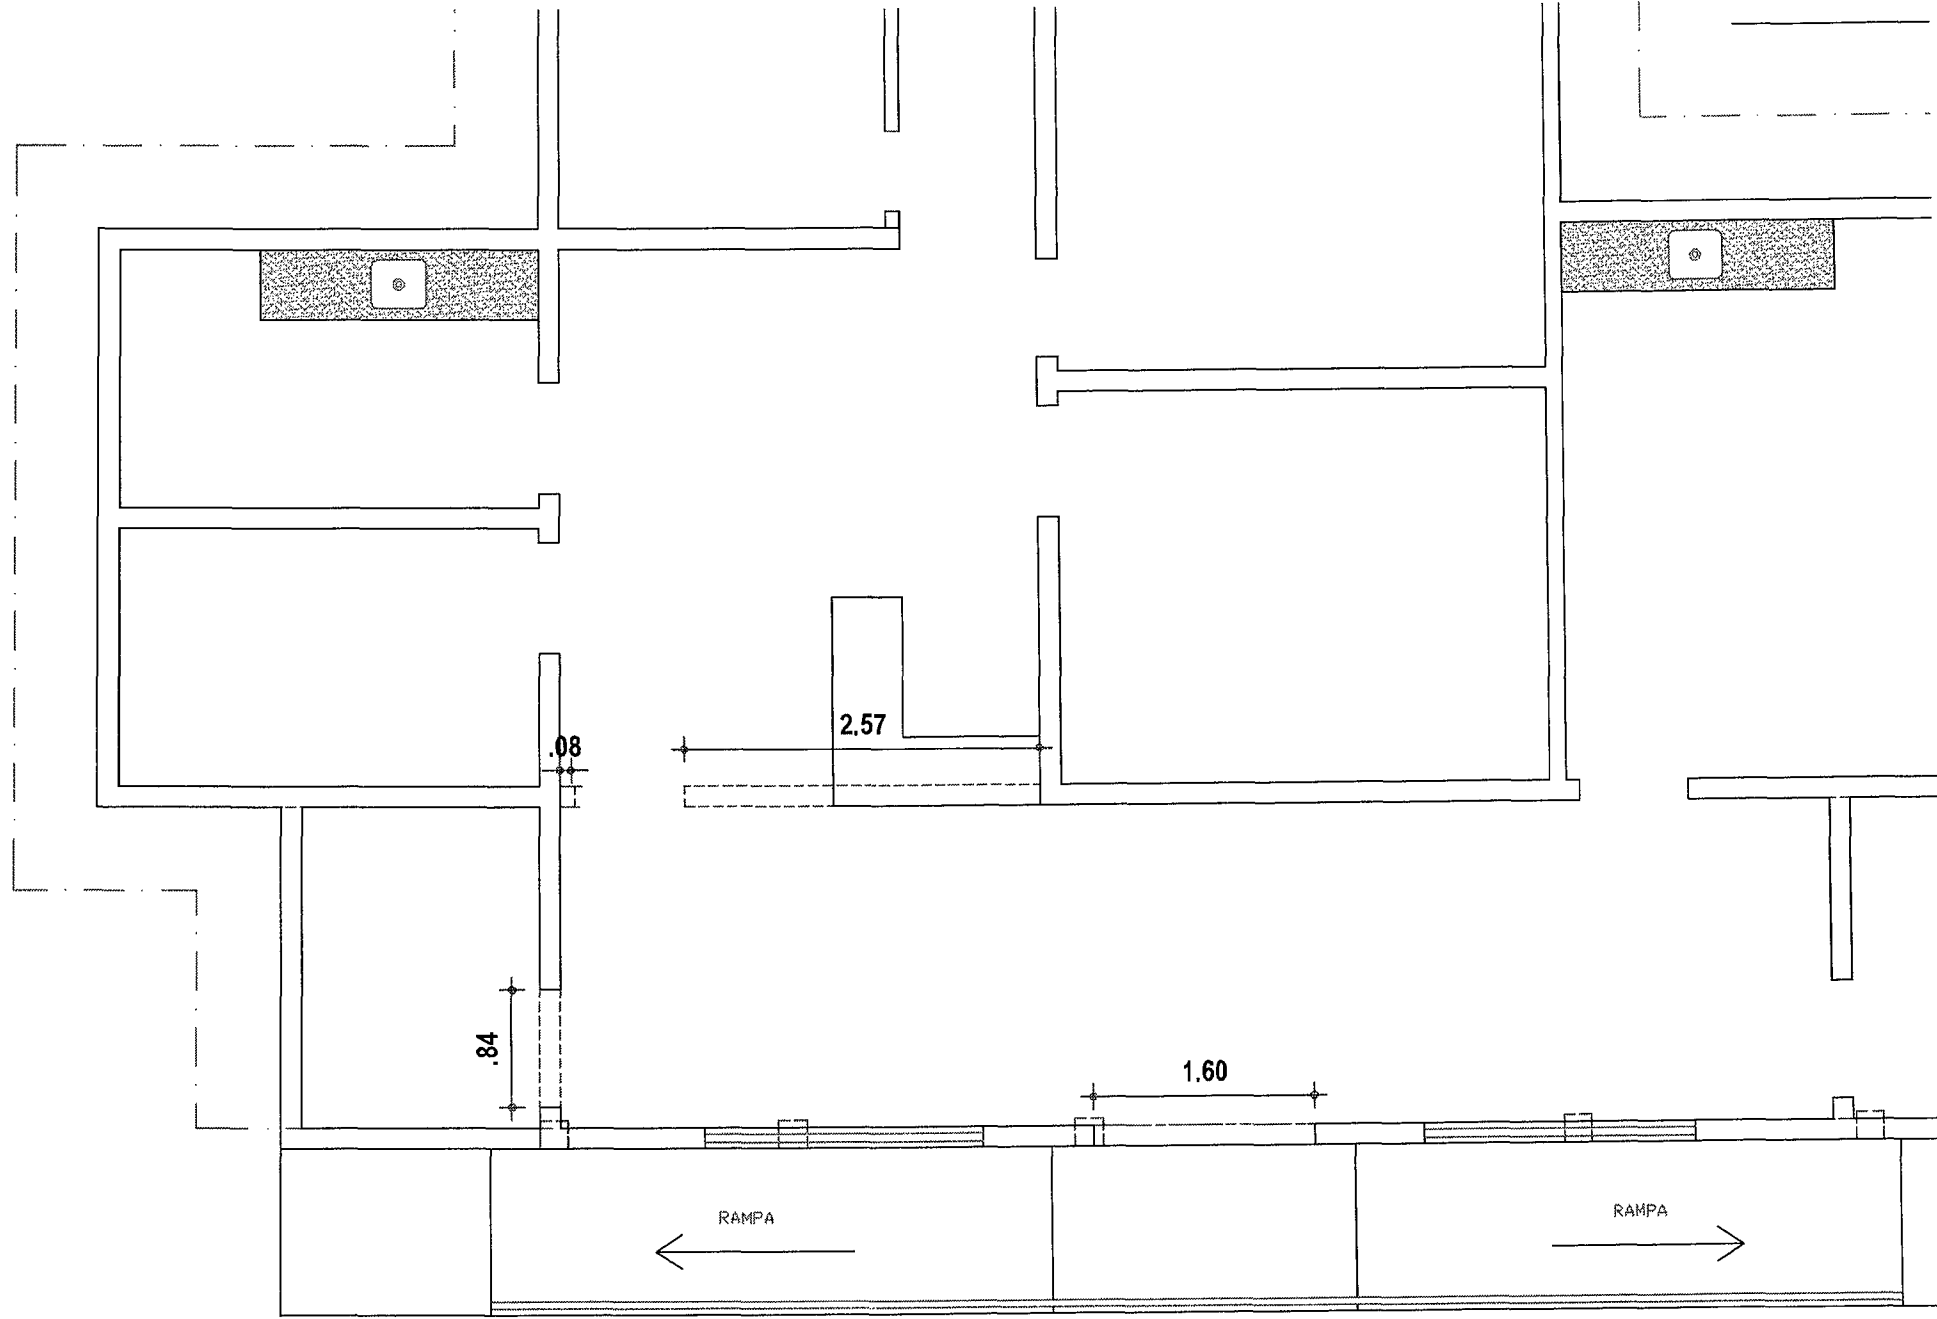

CONFIGURAÇÃO DE IMPRESSÃO		
PENA	ESP.	COR
01	0.10	PRETO
02	0.20	PRETO
03	0.10	PRETO
04	0.25	PRETO
05	0.10	PRETO
06	0.25	PRETO
07	0.40	PRETO
08	0.10	BYLAYER

04 | DEMOLIÇÃO




ESC.: 1/50



768


OBRA: REFORMA DE UNIDADE BÁSICA DE SAÚDE.
ENDEREÇO: LOCALIDADE FAZENDA COMUNITÁRIA, S/N- MUNICÍPIO DE SÃO LUÍS DO CURU
DATA: 16.06.2020



RELATÓRIO FOTOGRÁFICO

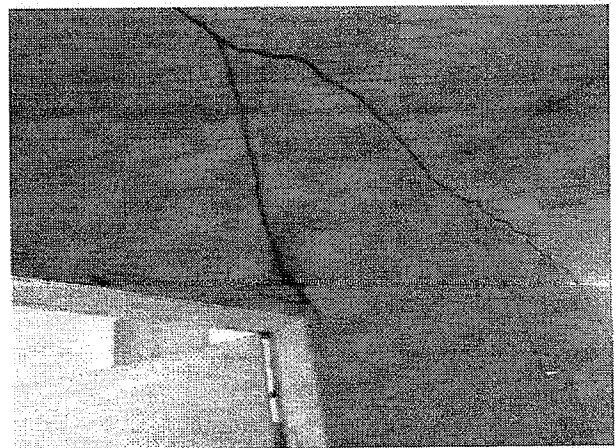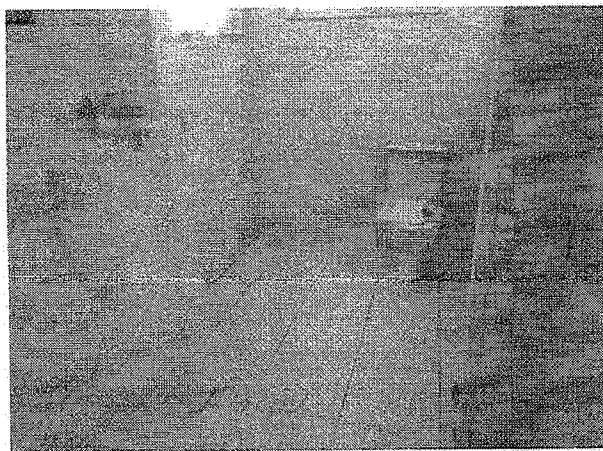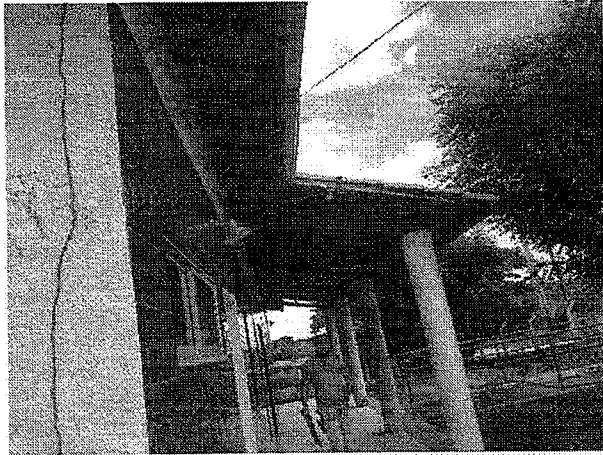


FACHADA
LATERAL


A

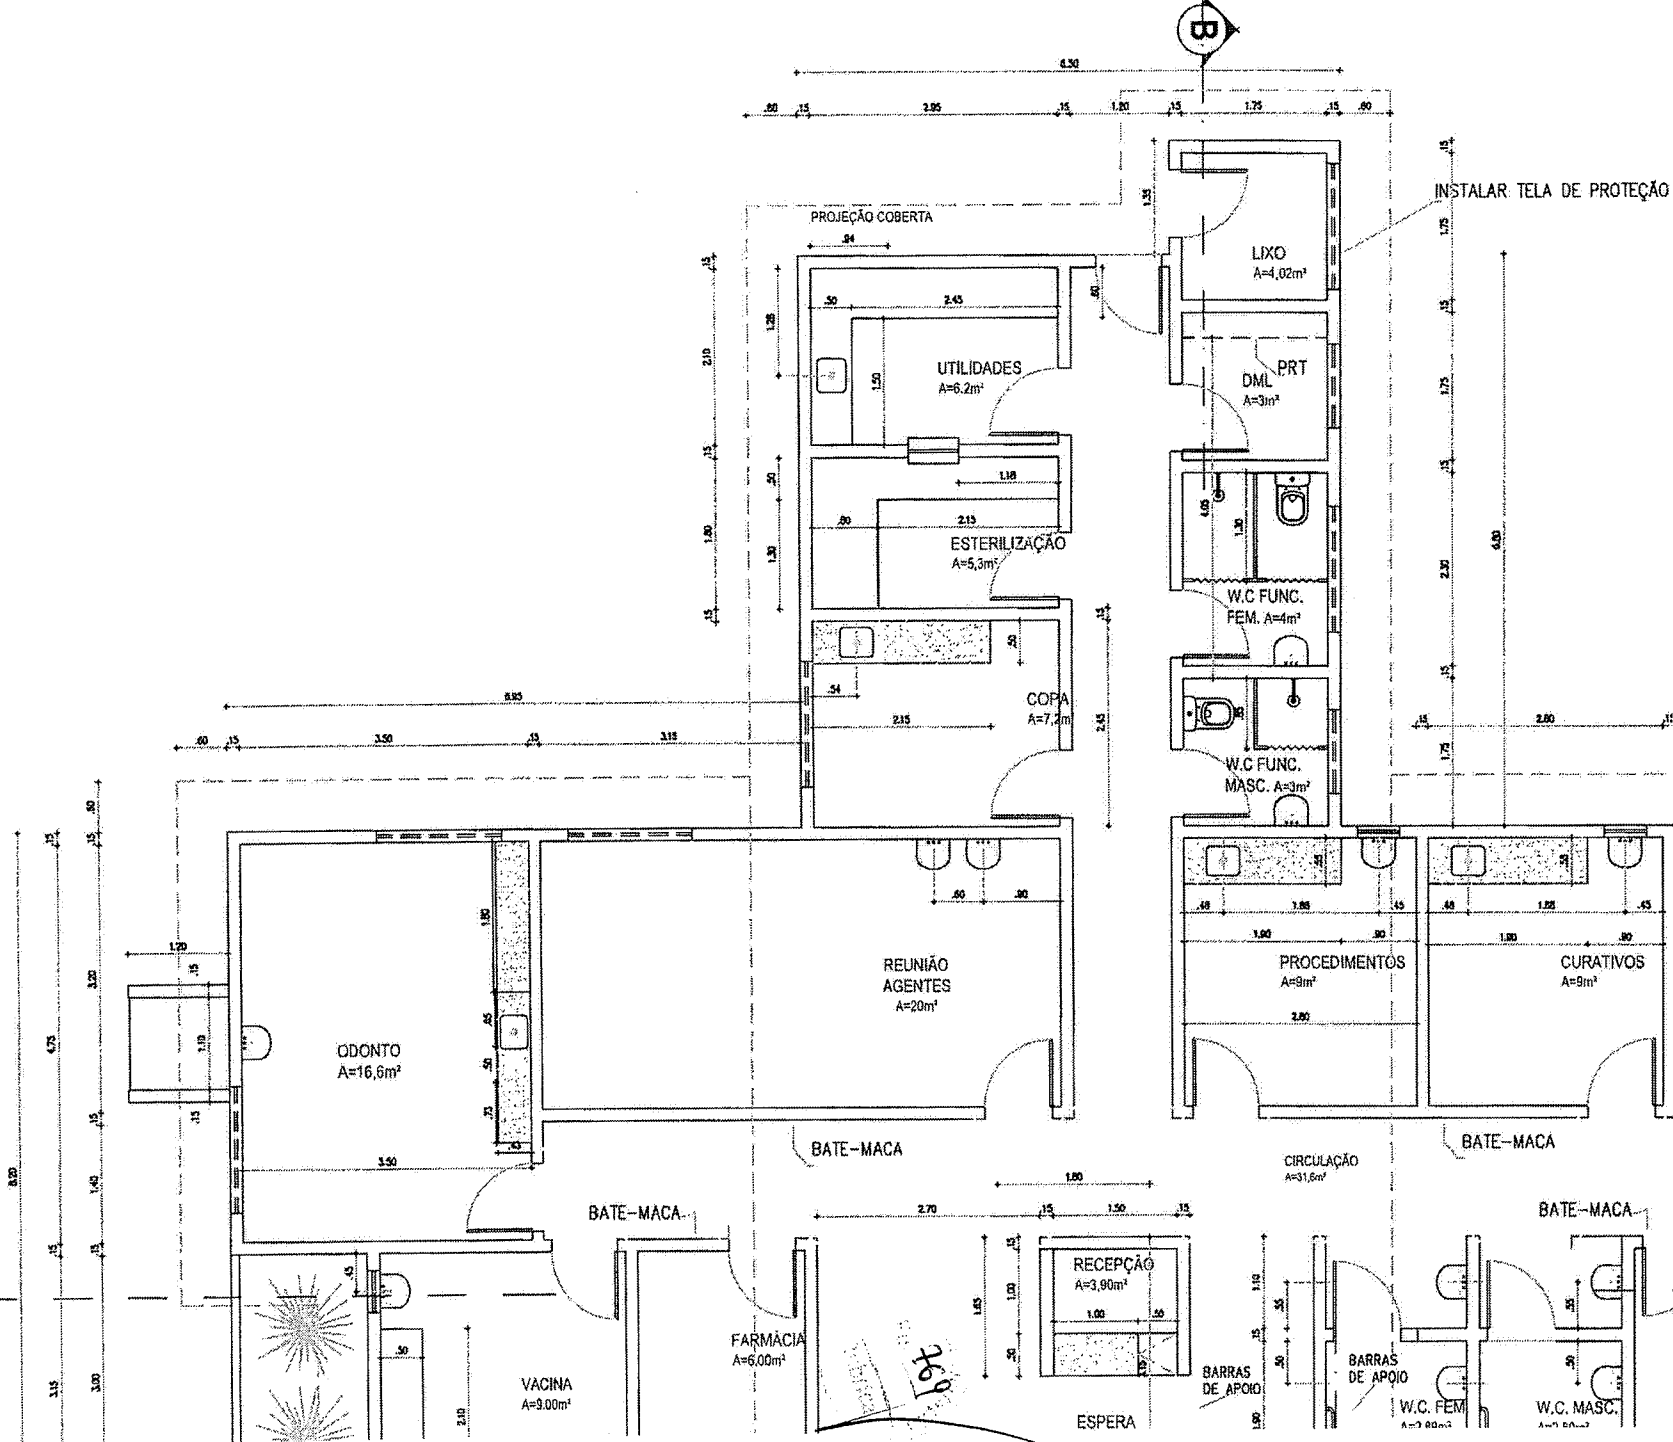


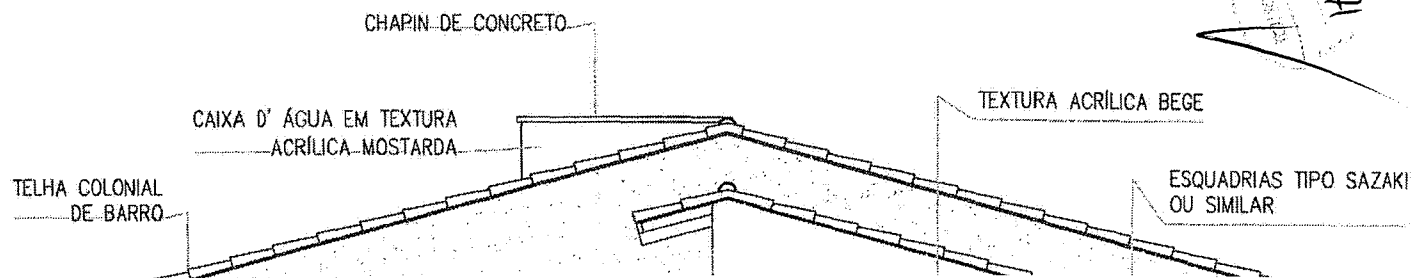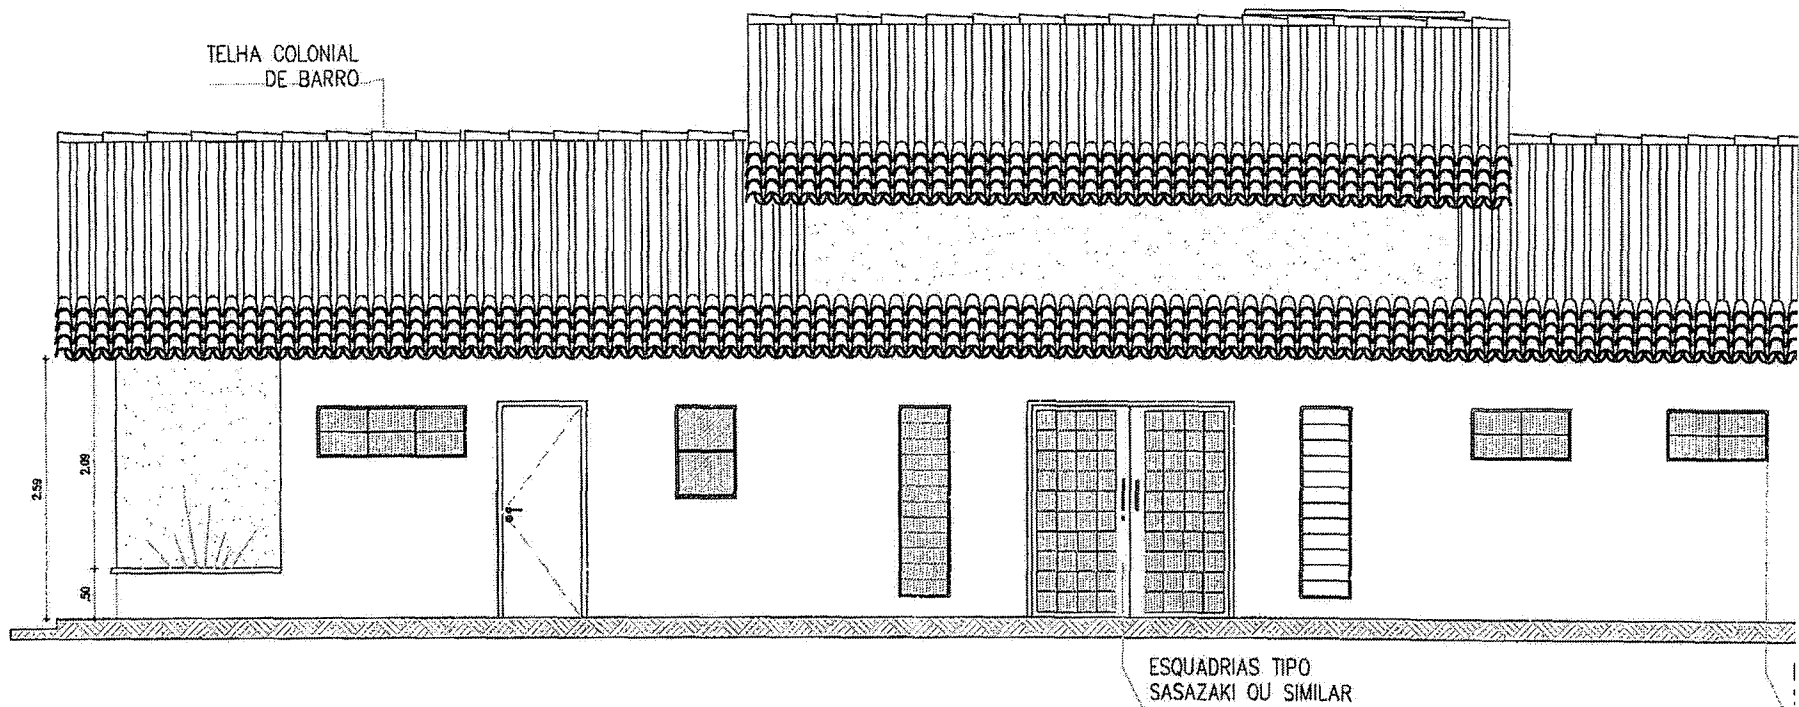

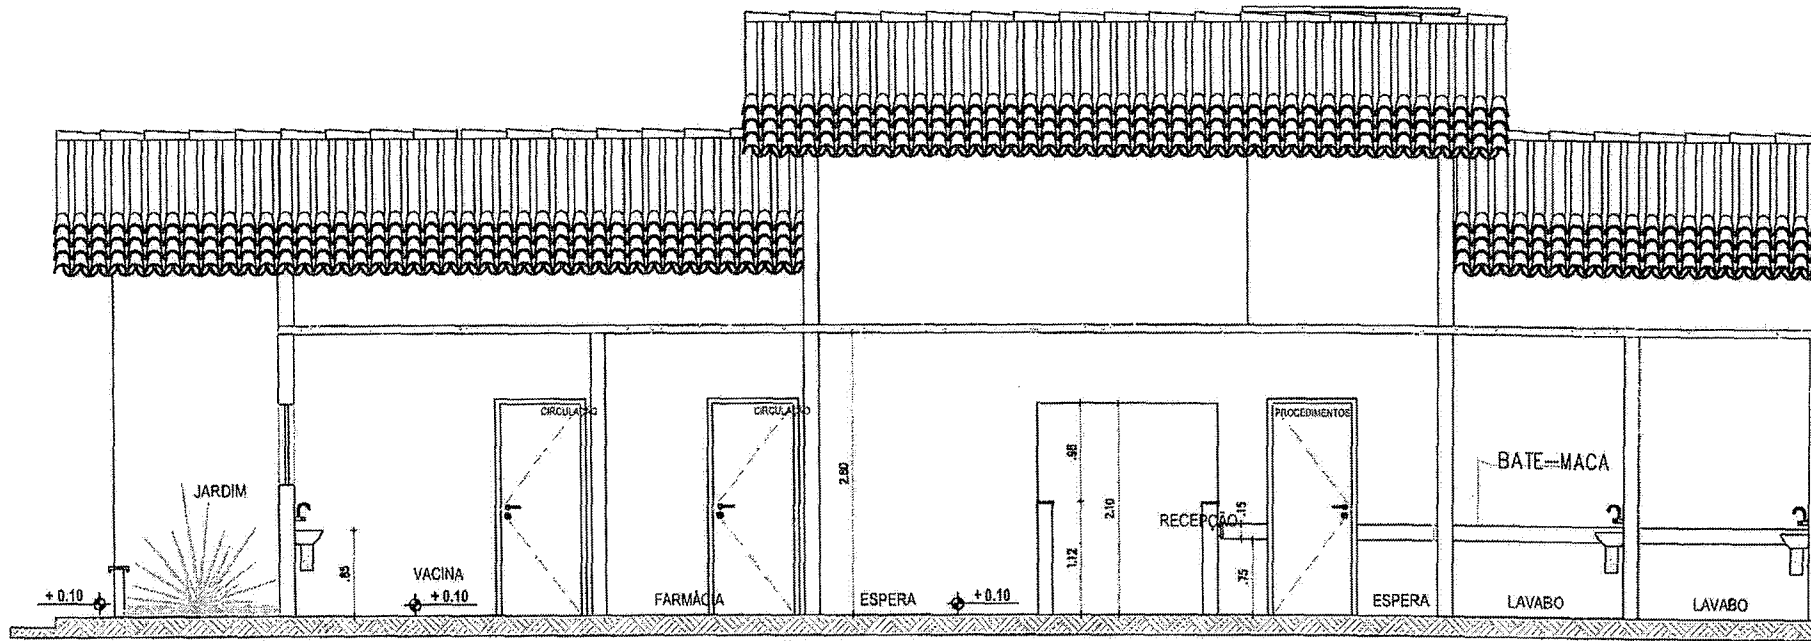






CHAPIM DE CONCRETO

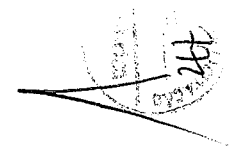


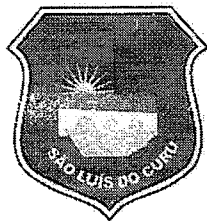


OBRA: REFORMA DE UNIDADE BÁSICA DE SAÚDE.
ENDEREÇO: LOCALIDADE AMELIA BARROSO, S/N - MUNICÍPIO DE SÃO LUÍS DO CURU
DATA: 16.06.2020

RELATÓRIO FOTOGRÁFICO

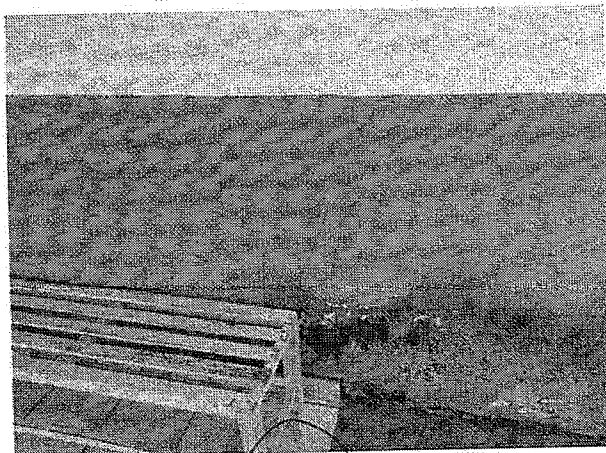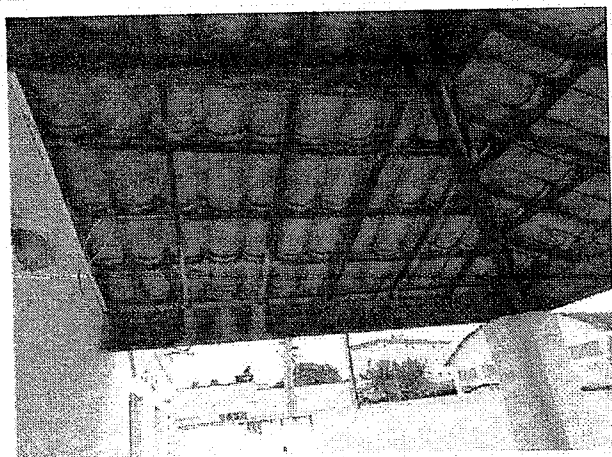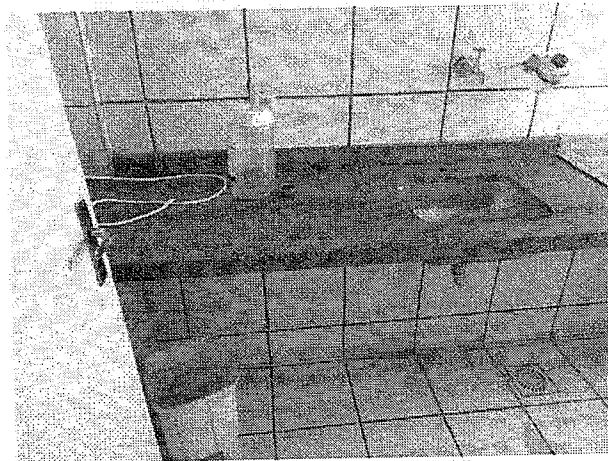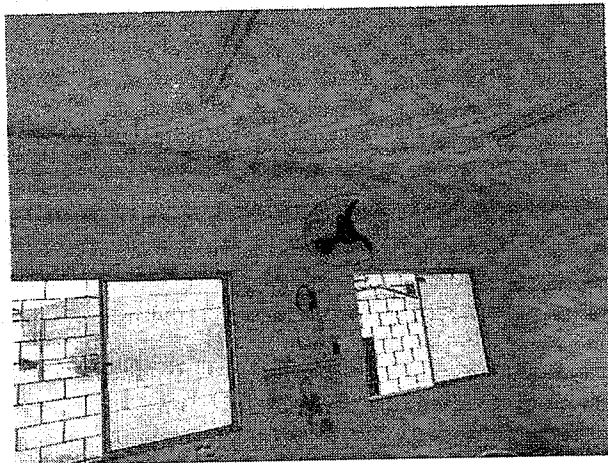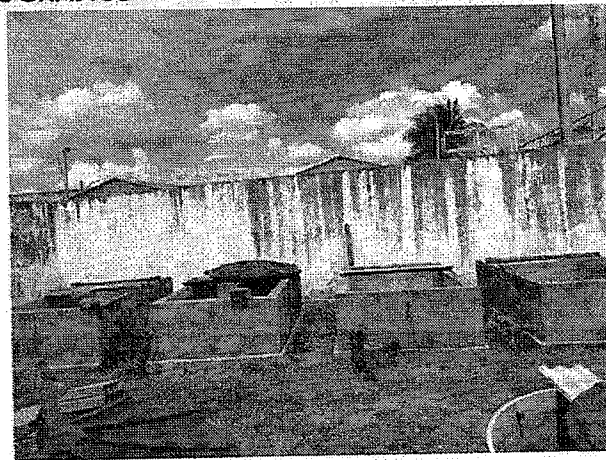

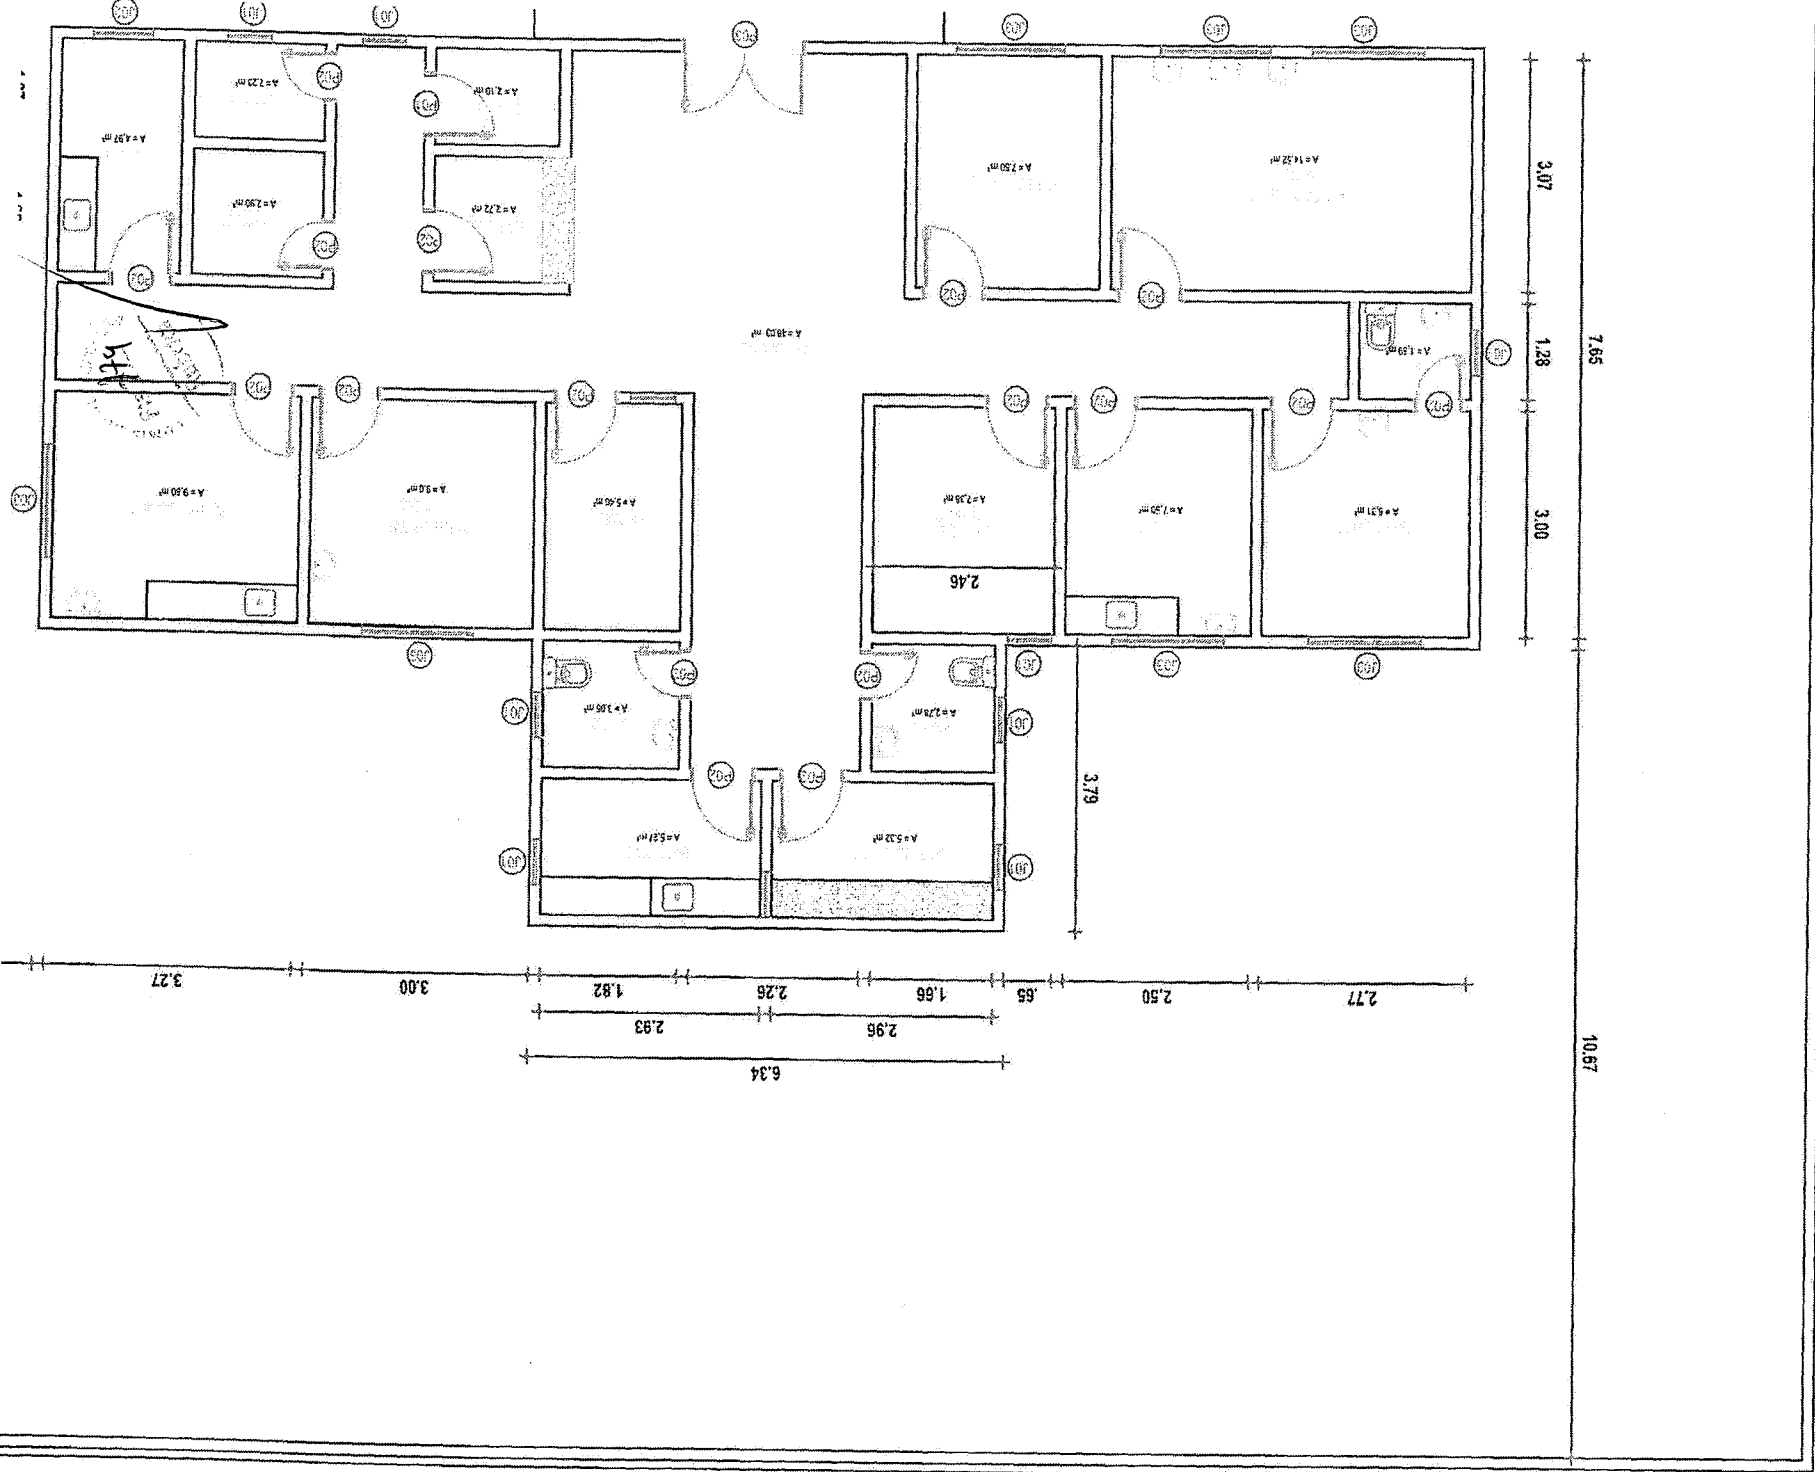

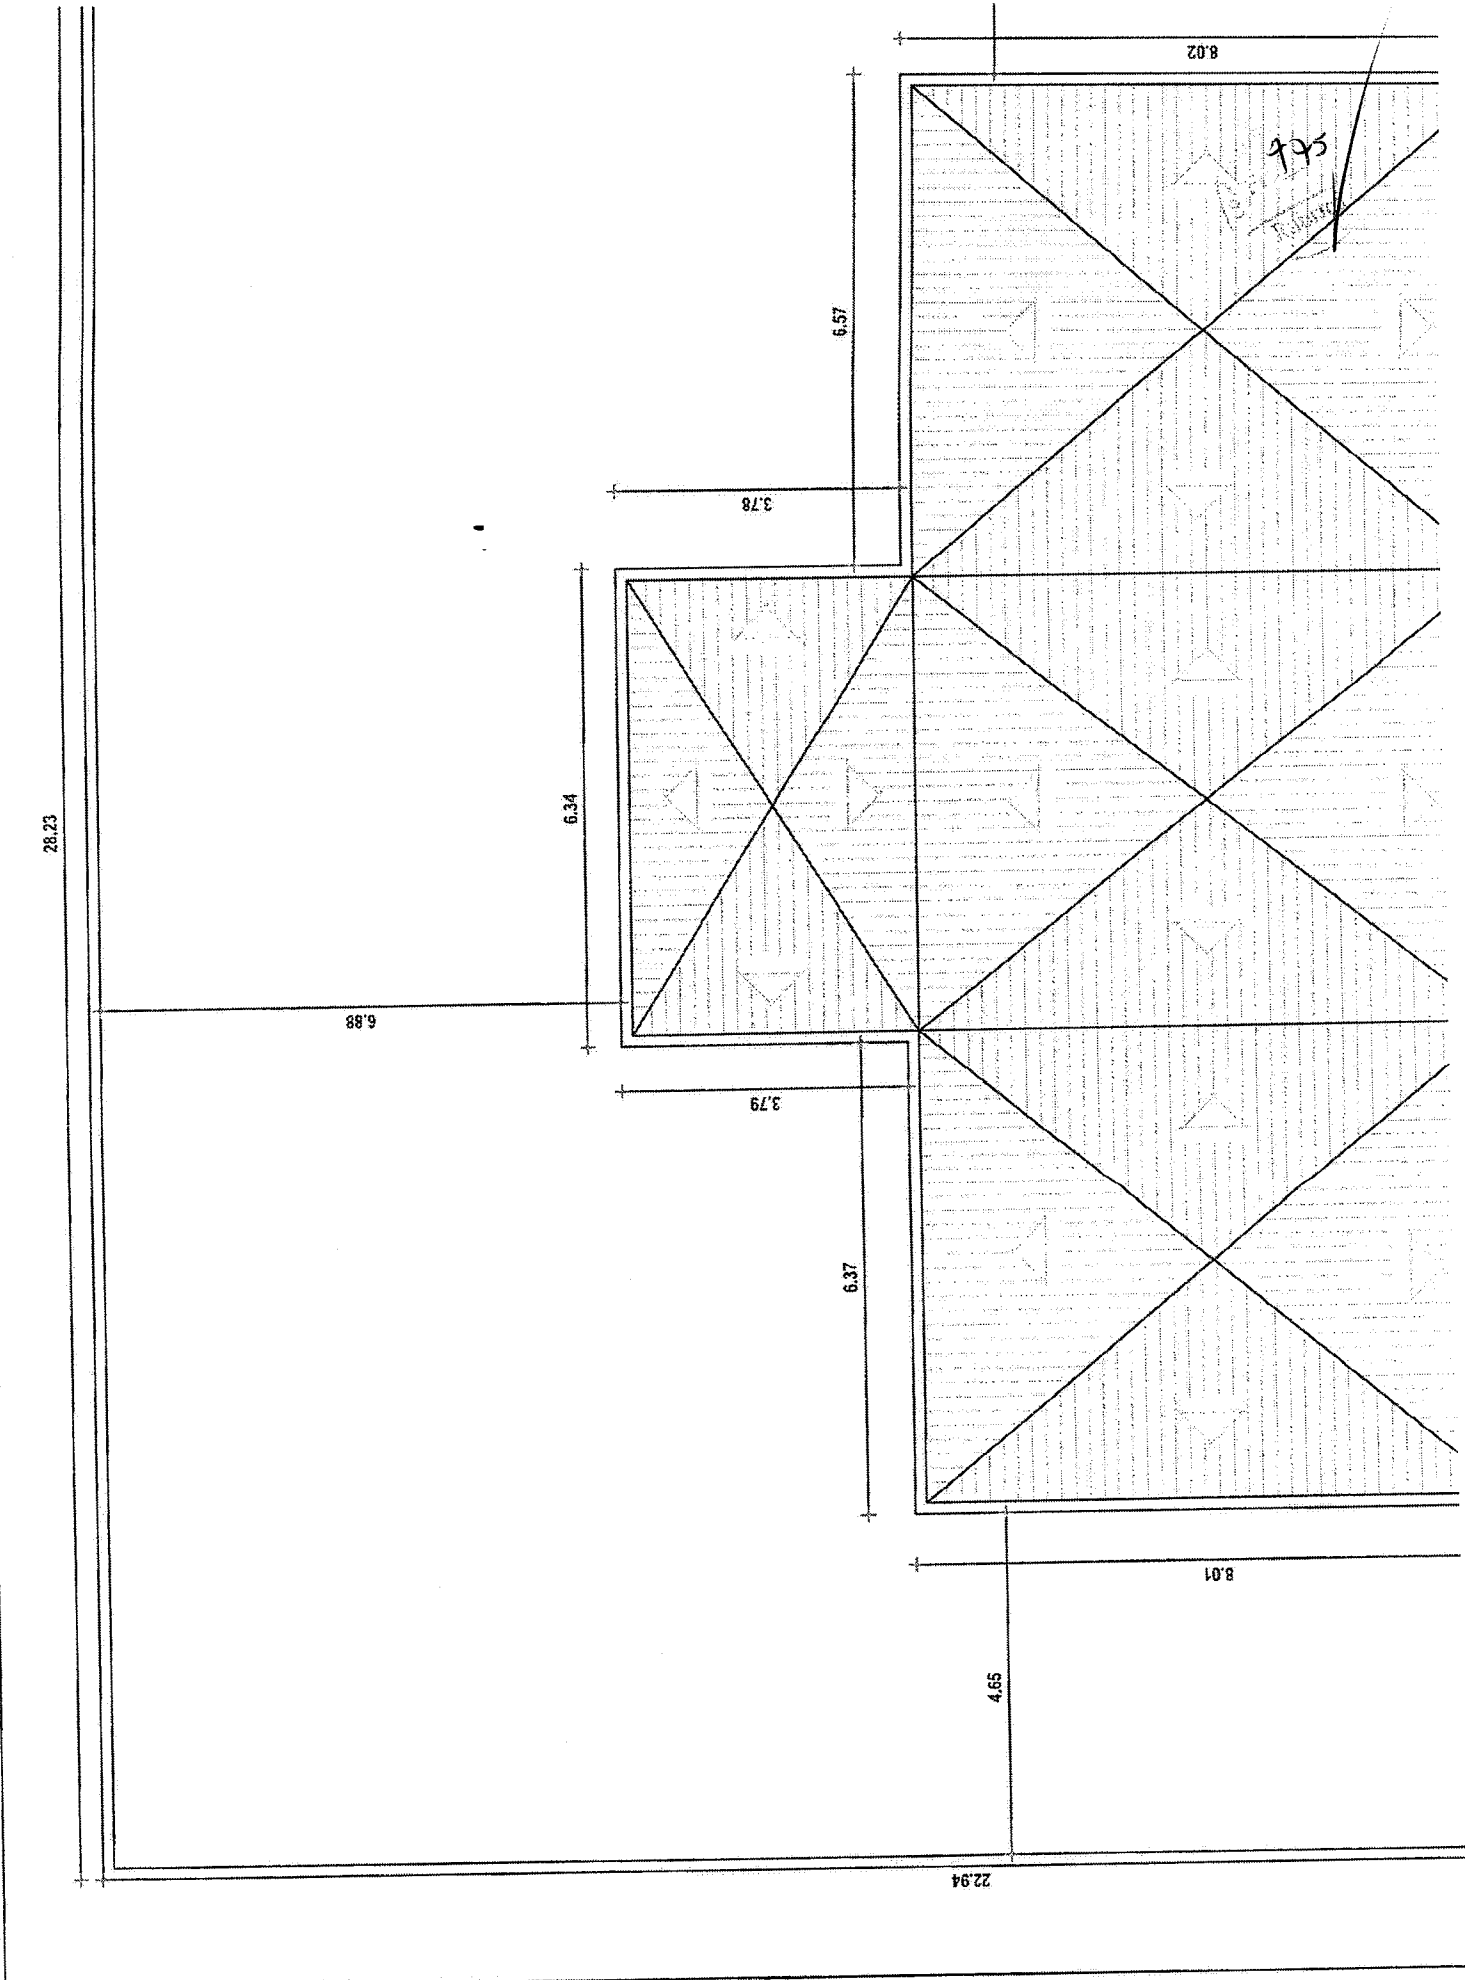

28.23

6.88

6.34

3.78

6.57

8.02

3.79


6.37

4.65


8.01

22.94

993

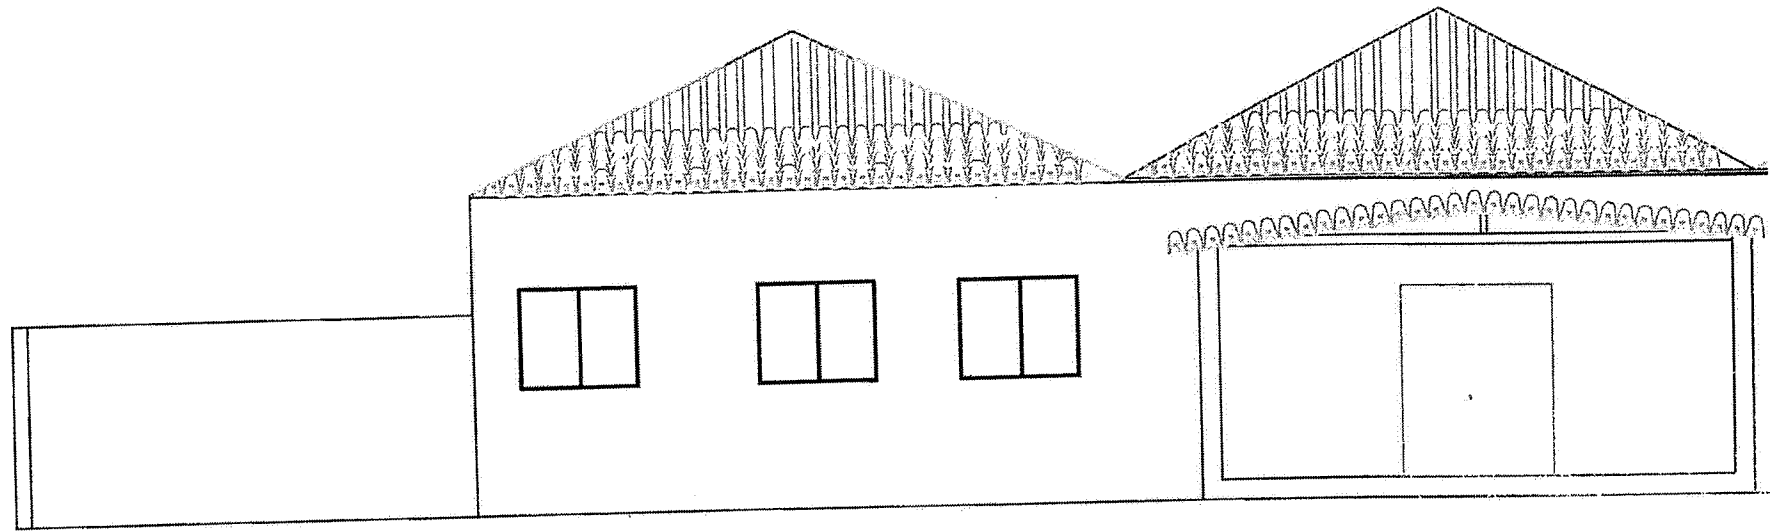

03 FACHADA PRINCIPAL
ESCALA: 1/100


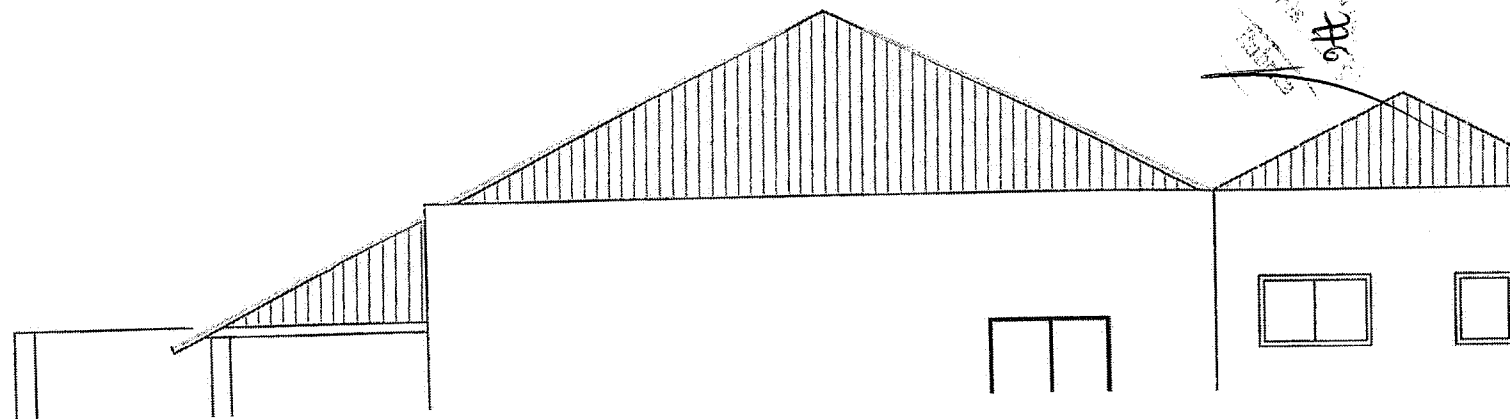





799
[Signature]

OBRA: REFORMA DE UNIDADE BÁSICA DE SAÚDE.
ENDEREÇO: CENTRO, S/N –SEDE DO MUNICÍPIO DE SÃO LUÍS DO CURU.
DATA: 16.06.2020

RELATÓRIO FOTOGRÁFICO

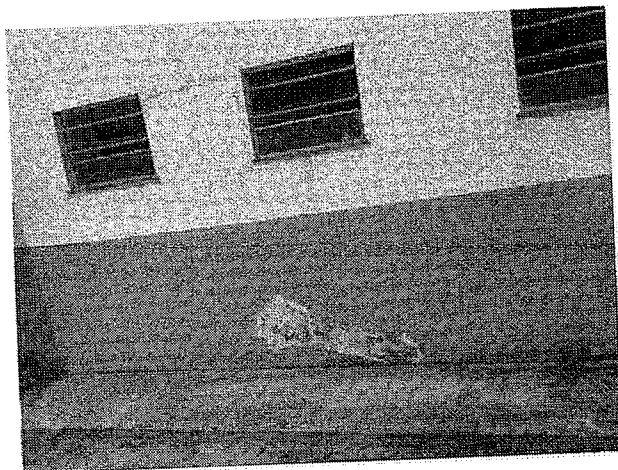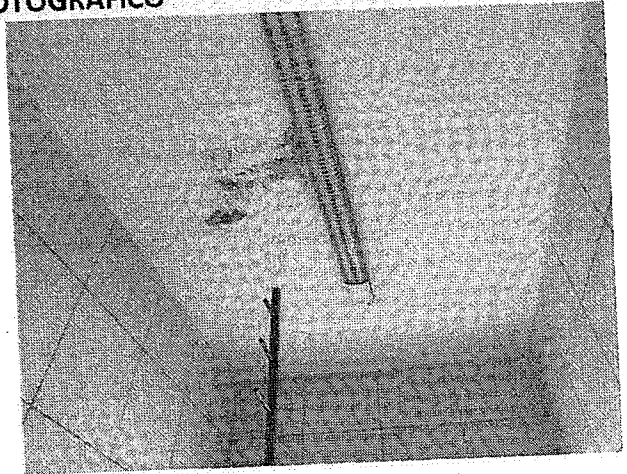

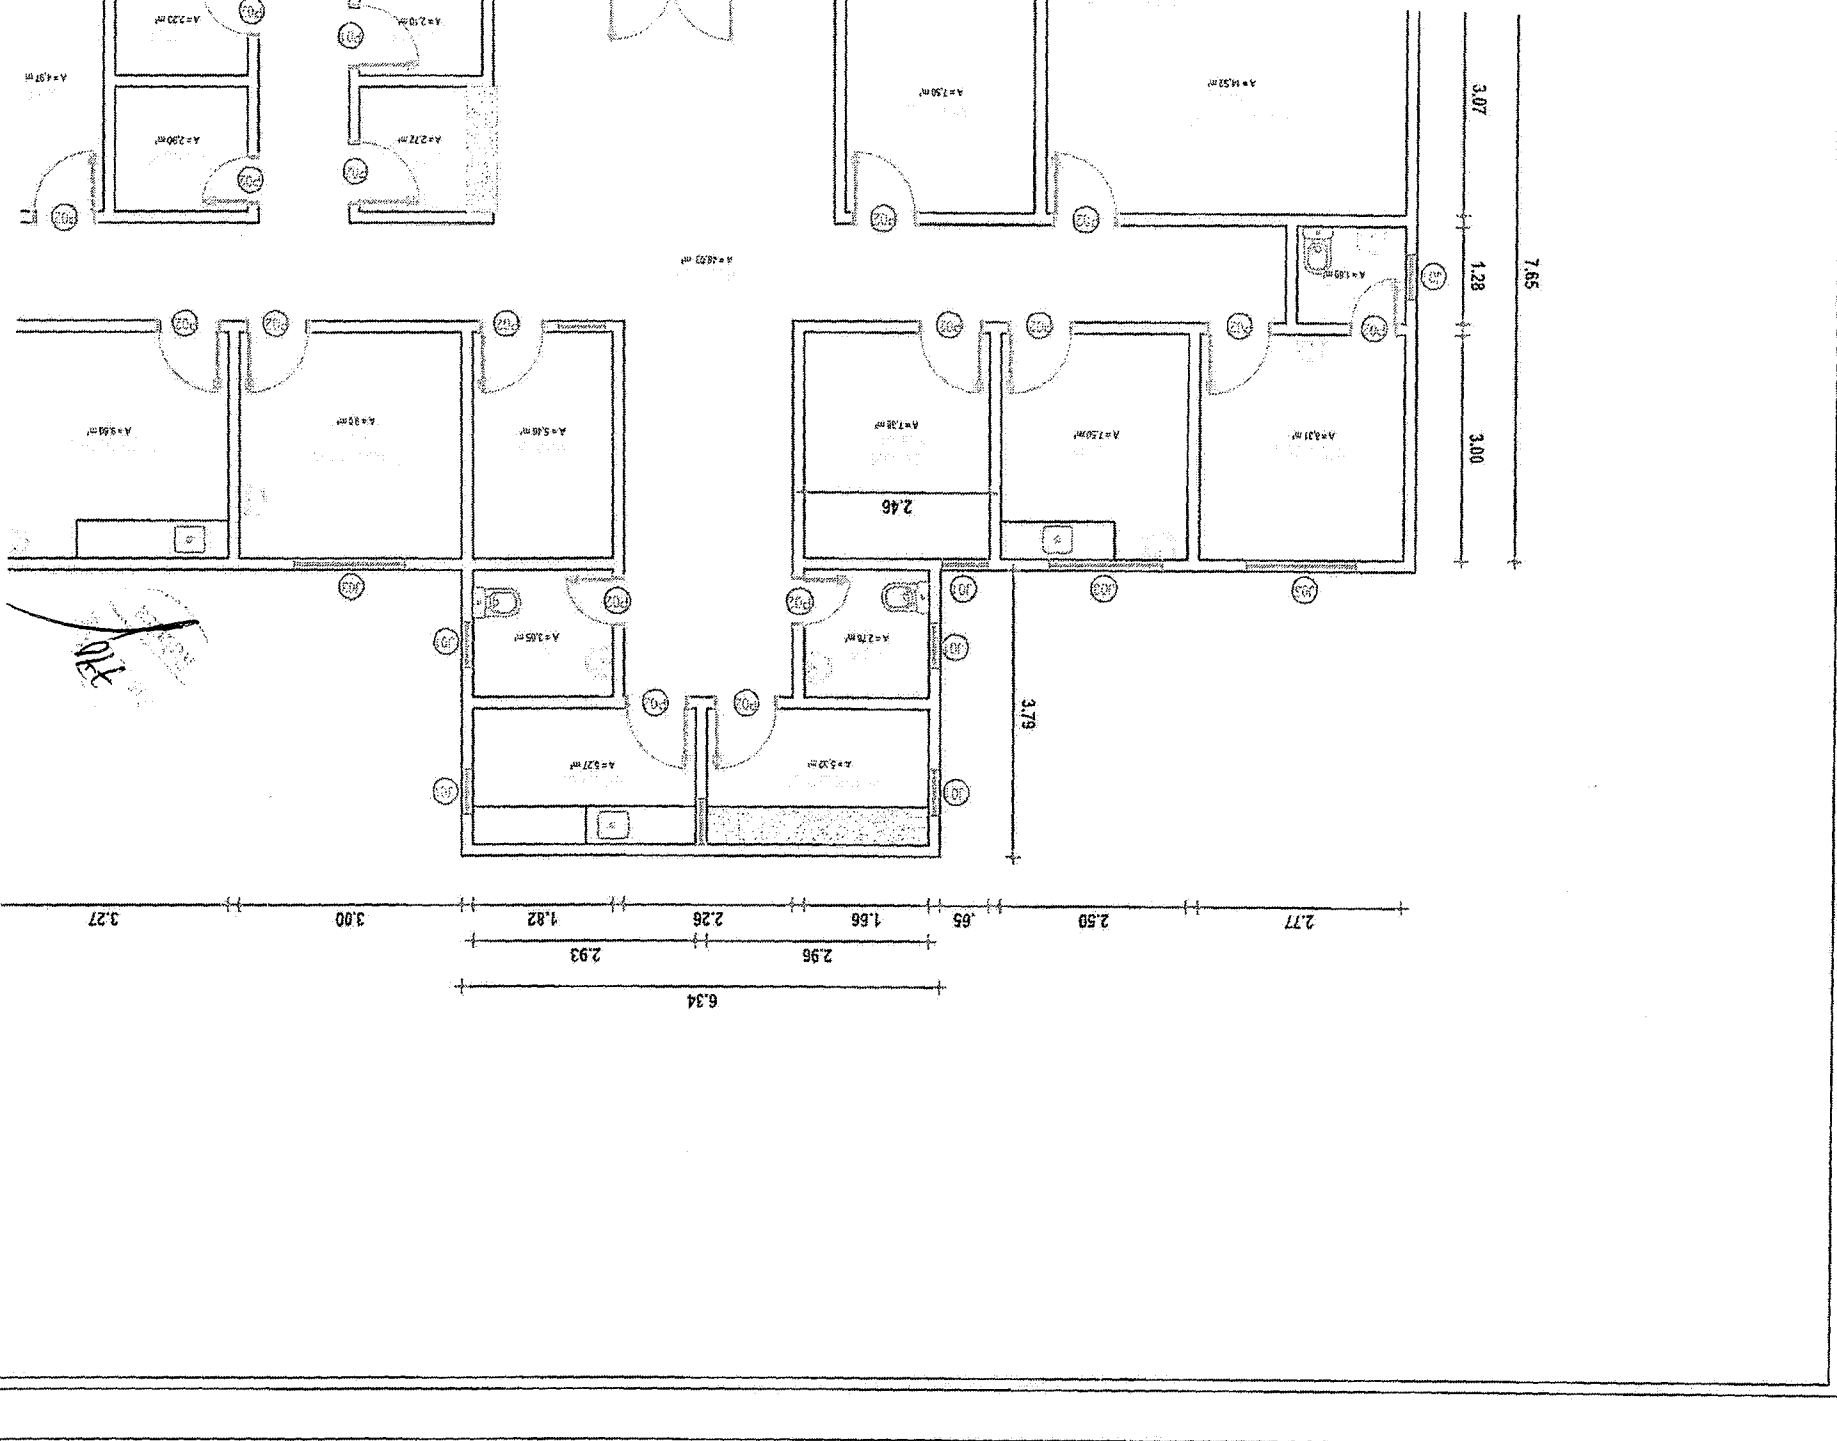

22.64

8.02

779

779

6.57

3.78

6.34

6.88


3.79


6.37

8.01


28.69

22.94

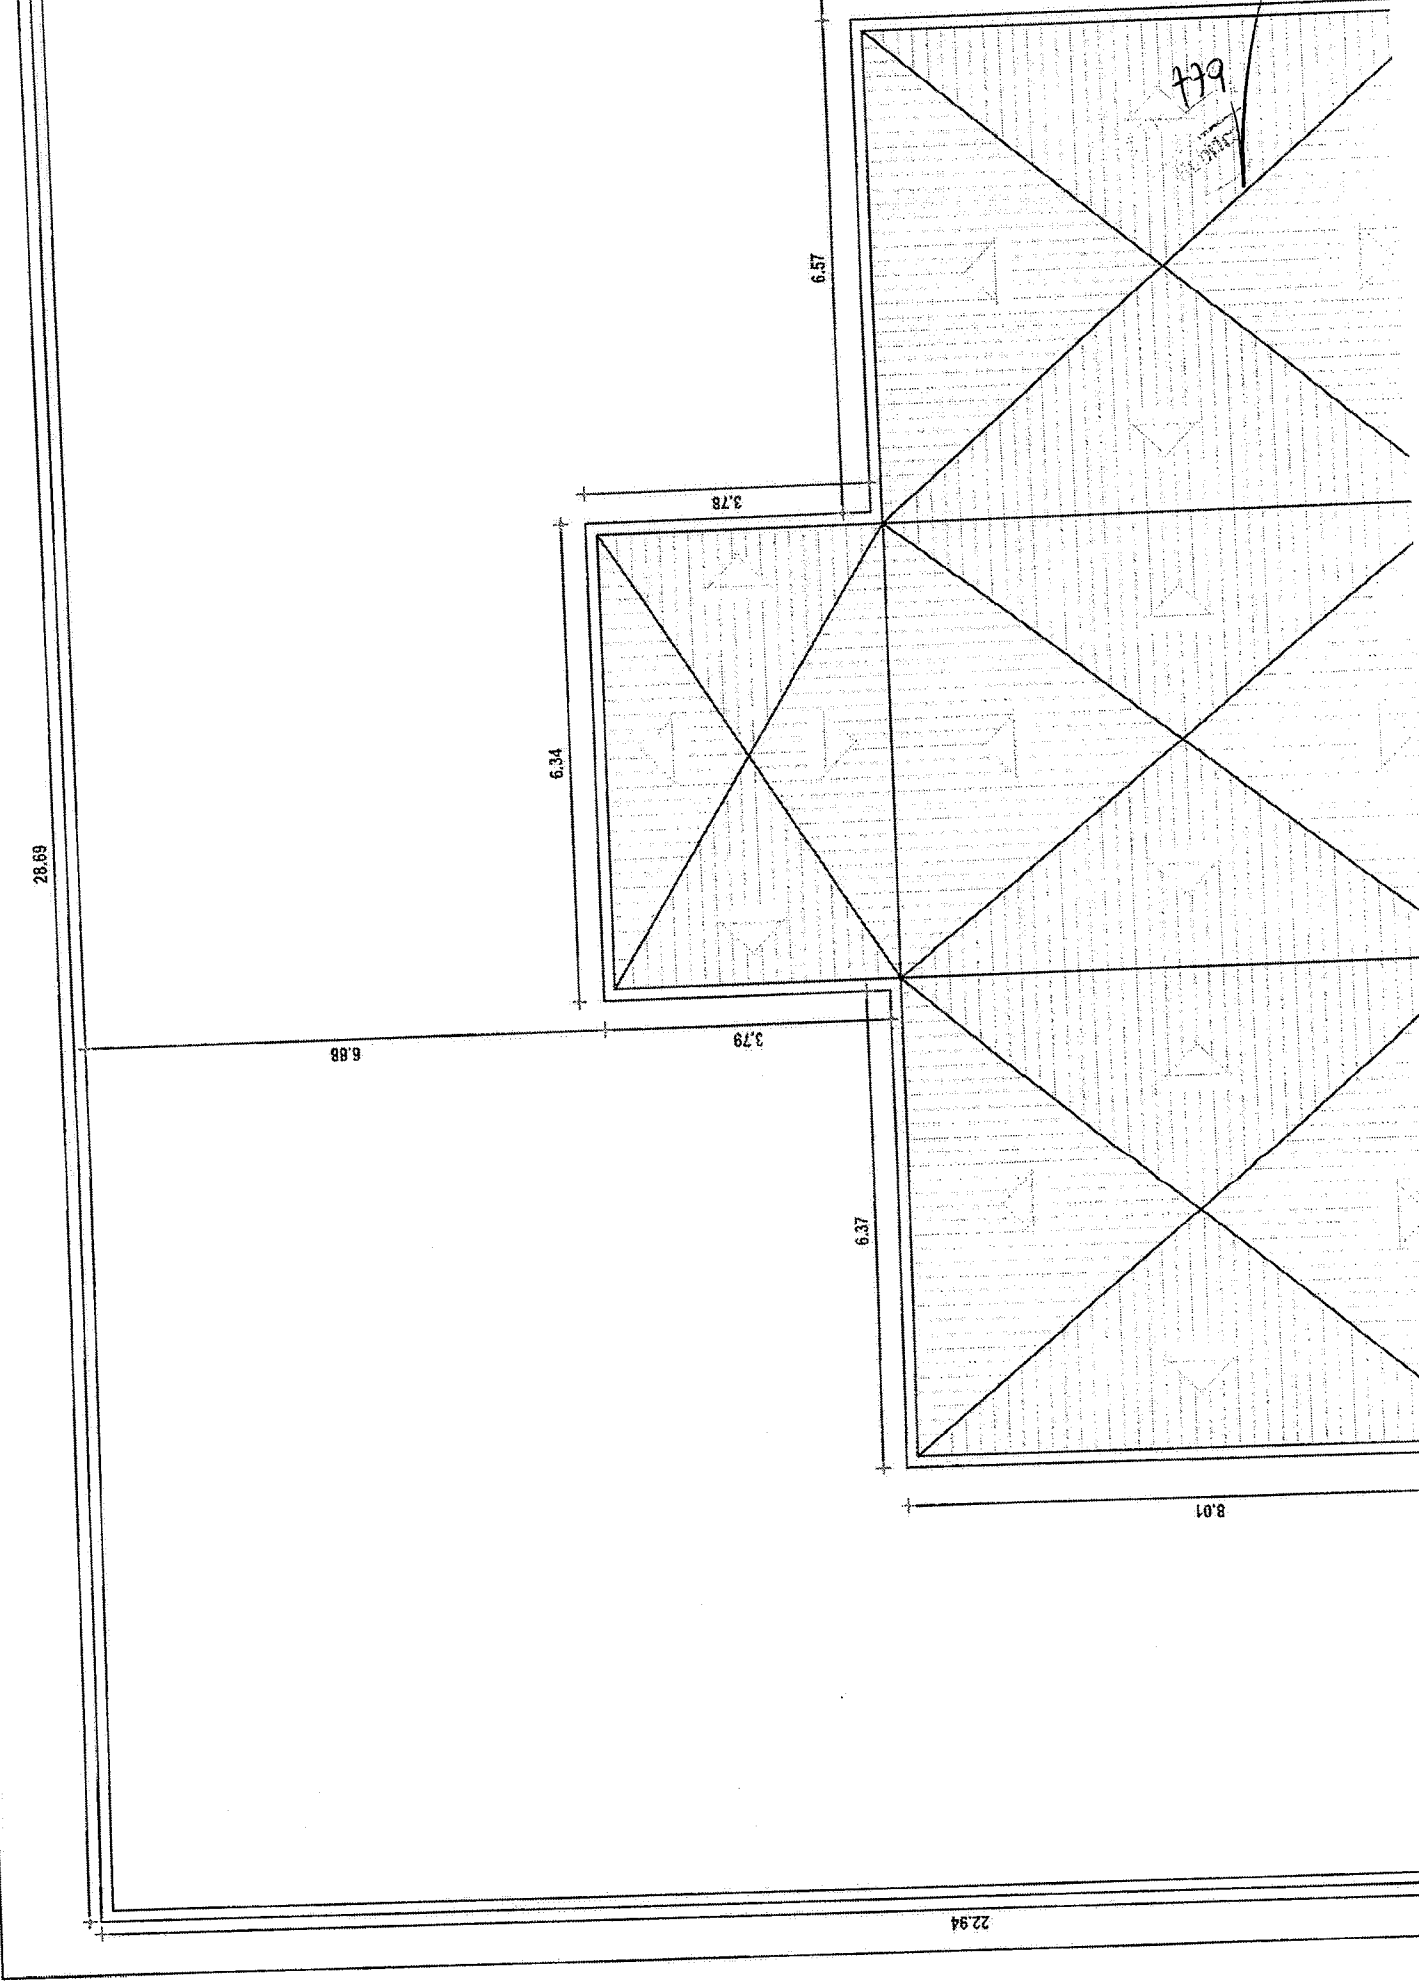

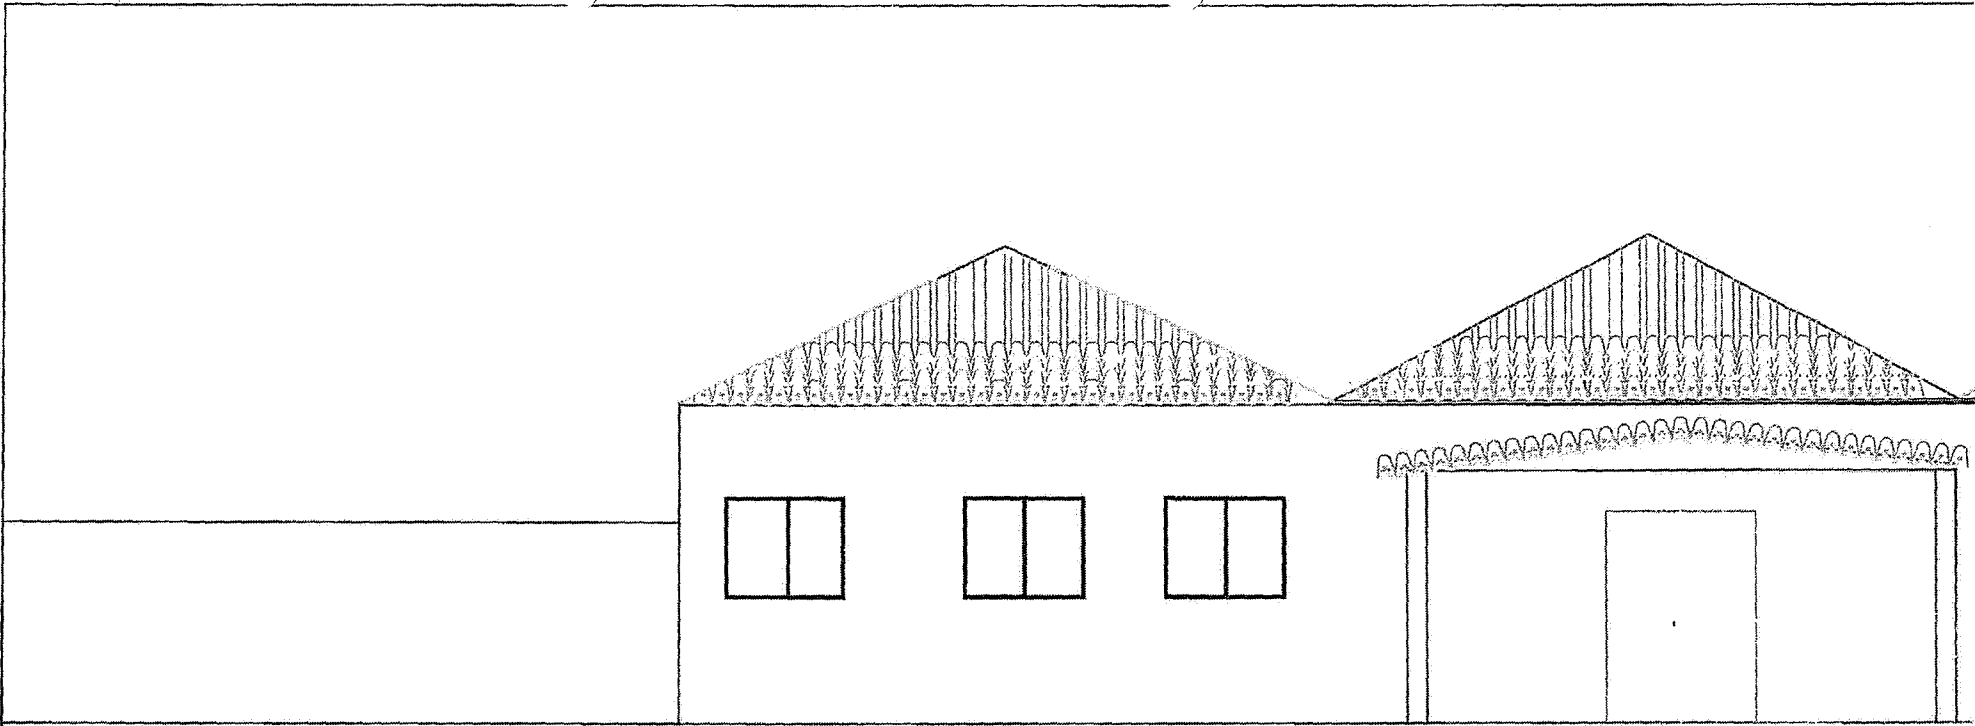

03 FACHADA PRINCIPAL
ESCALA: 1/100





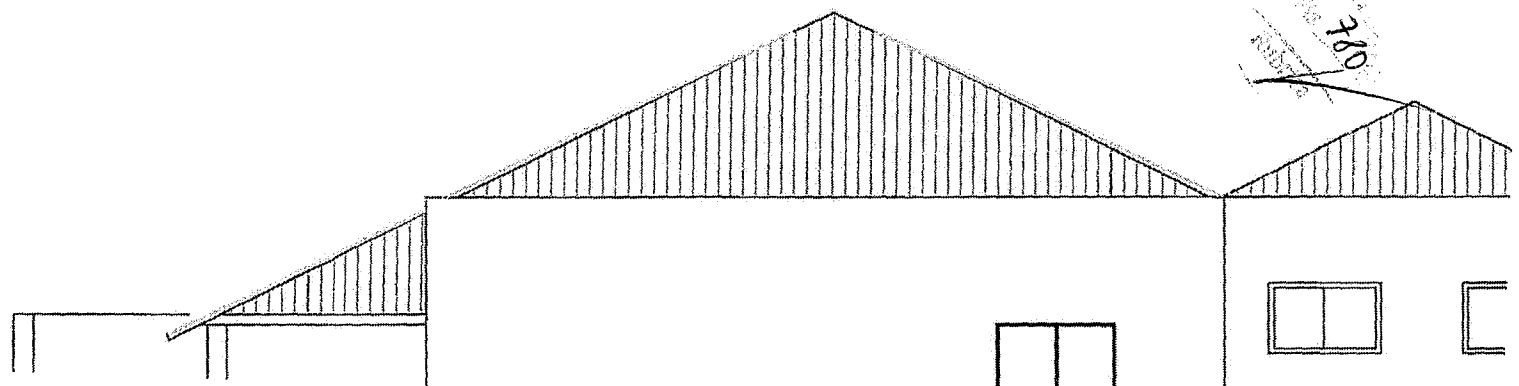





781
MUNICÍPIO DE SÃO LUÍS DO CURU

RELATÓRIO FOTOGRÁFICO

OBRA: REFORMA DO POSTO DE SAÚDE NÚCLEO G.
ENDEREÇO: COMUNIDADE G - SEDE DO MUNICÍPIO DE SÃO LUÍS DO CURU.
DATA: 16.06.2020

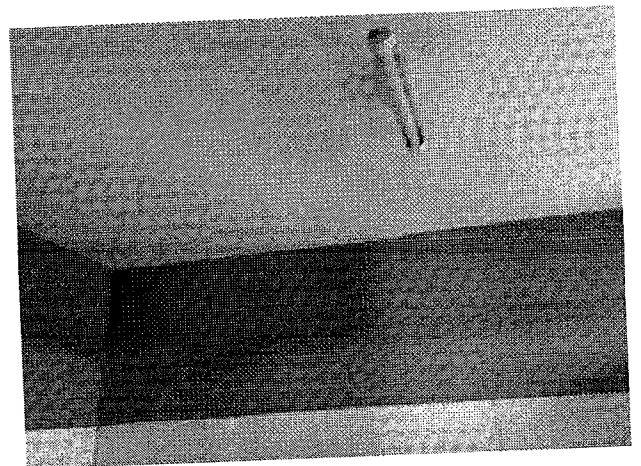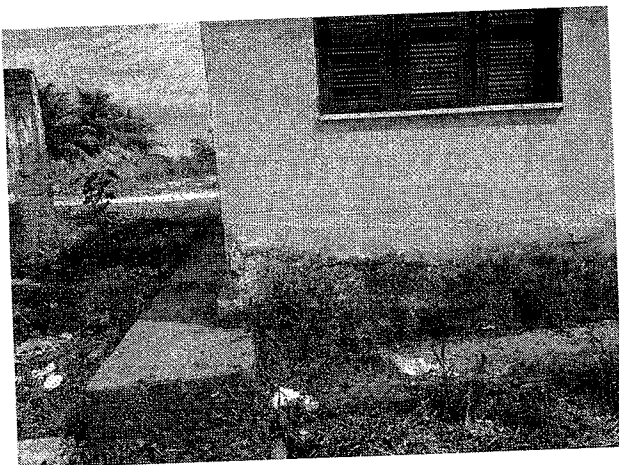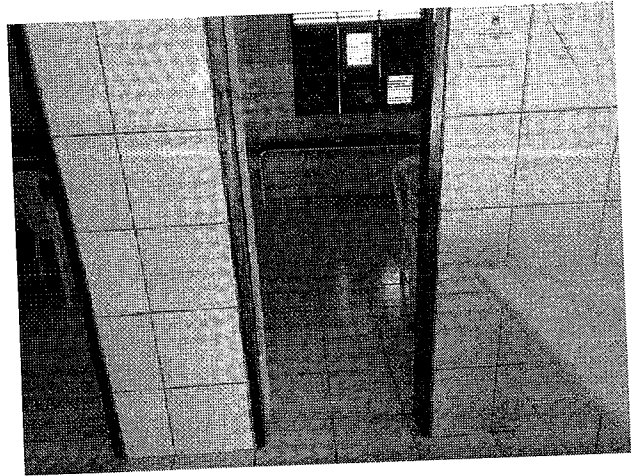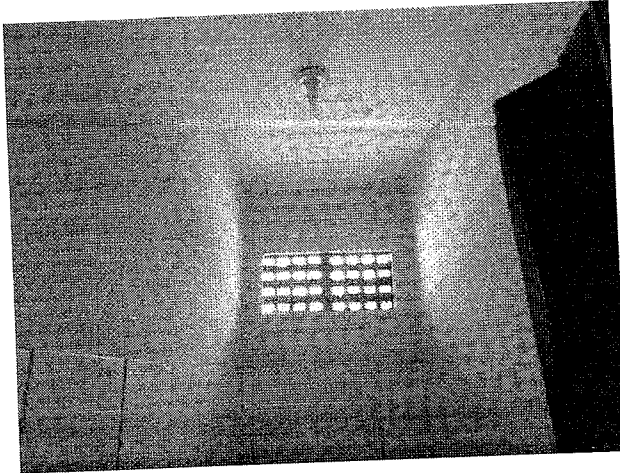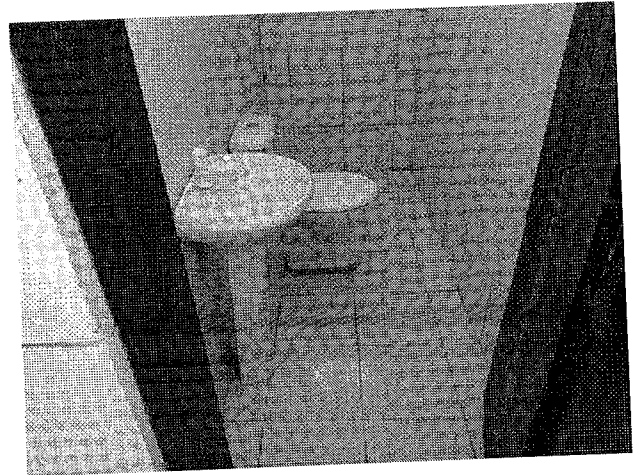

782

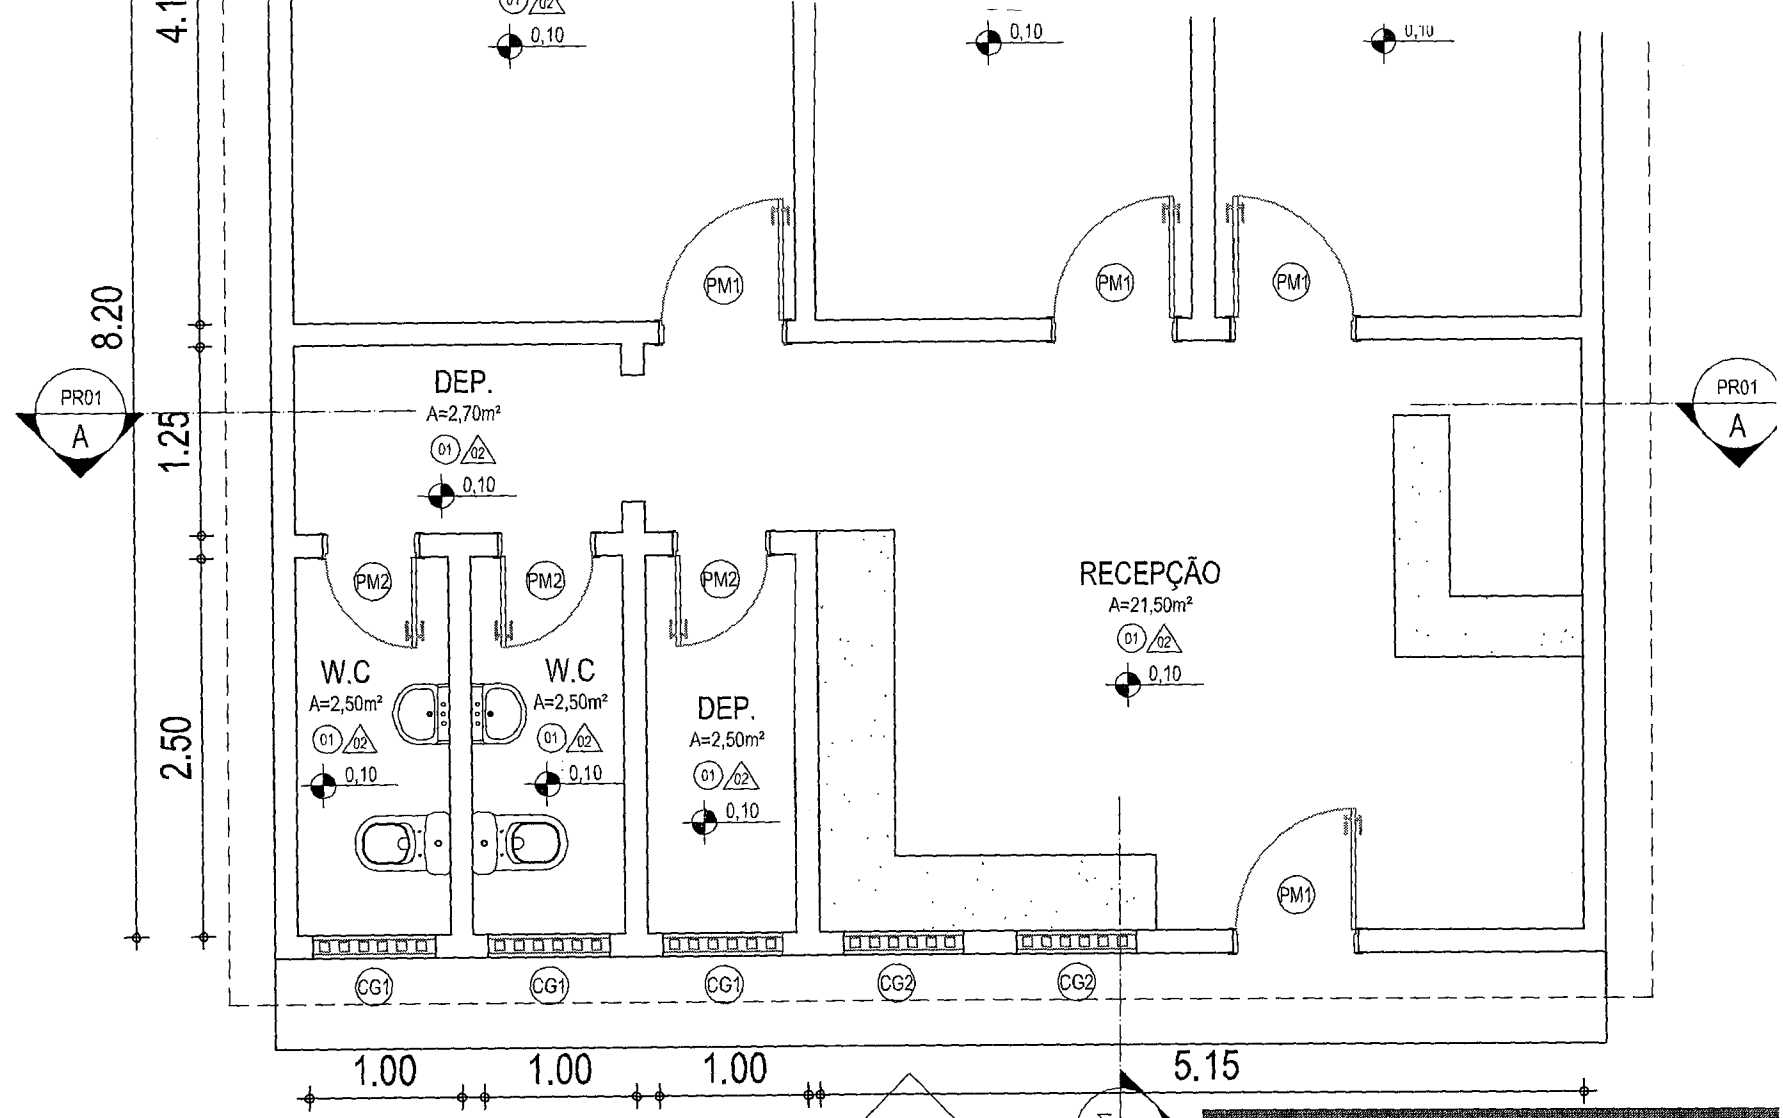

03 PLANTA BAIXA
ESC.: 1/50

ACESSO


QUADRO DE ESQUADRIAS

ITEM	LARGURA (M)	ALTURA (M)	PEITORIL (M)	QUANTIDADE	ABERTU
PORTAS					
PA01	0,80	2,10	-	04	ABRIF
PM02	0,60	2,10	-	03	ABRIF
COMBOGÓ / JANELA					
JM1	1,50	1,00	1,10	03	FIXC
CG02	1,30	1,00	1,10	02	FIXC


CONFIGURAÇÃO DE IMPRESSÃO

ITEM	ESP.	COR
01	0,10	PRETO
02	0,20	PRETO
03	0,10	PRETO
04	0,25	PRETO
05	0,10	PRETO
06	0,10	PRETO
07	0,10	PRETO
08	0,10	PRETO
09	0,10	PRETO
10	0,10	PRETO

783

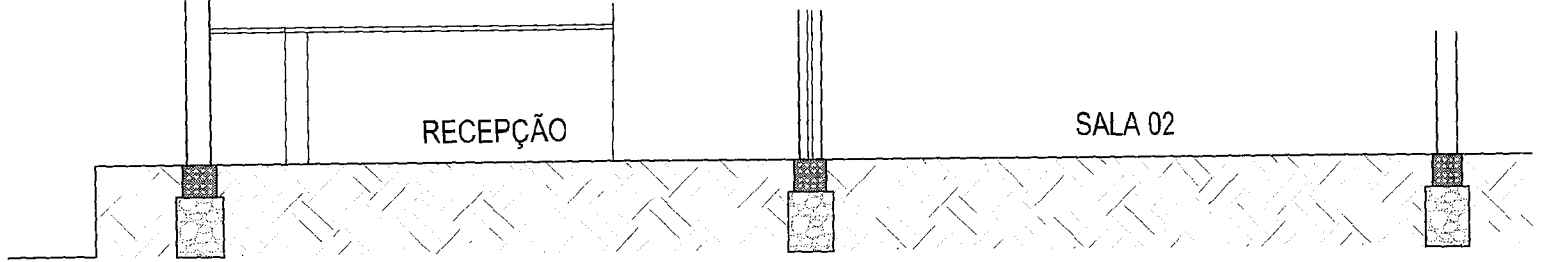

03 | CORTE AA
ESC.: 1/50

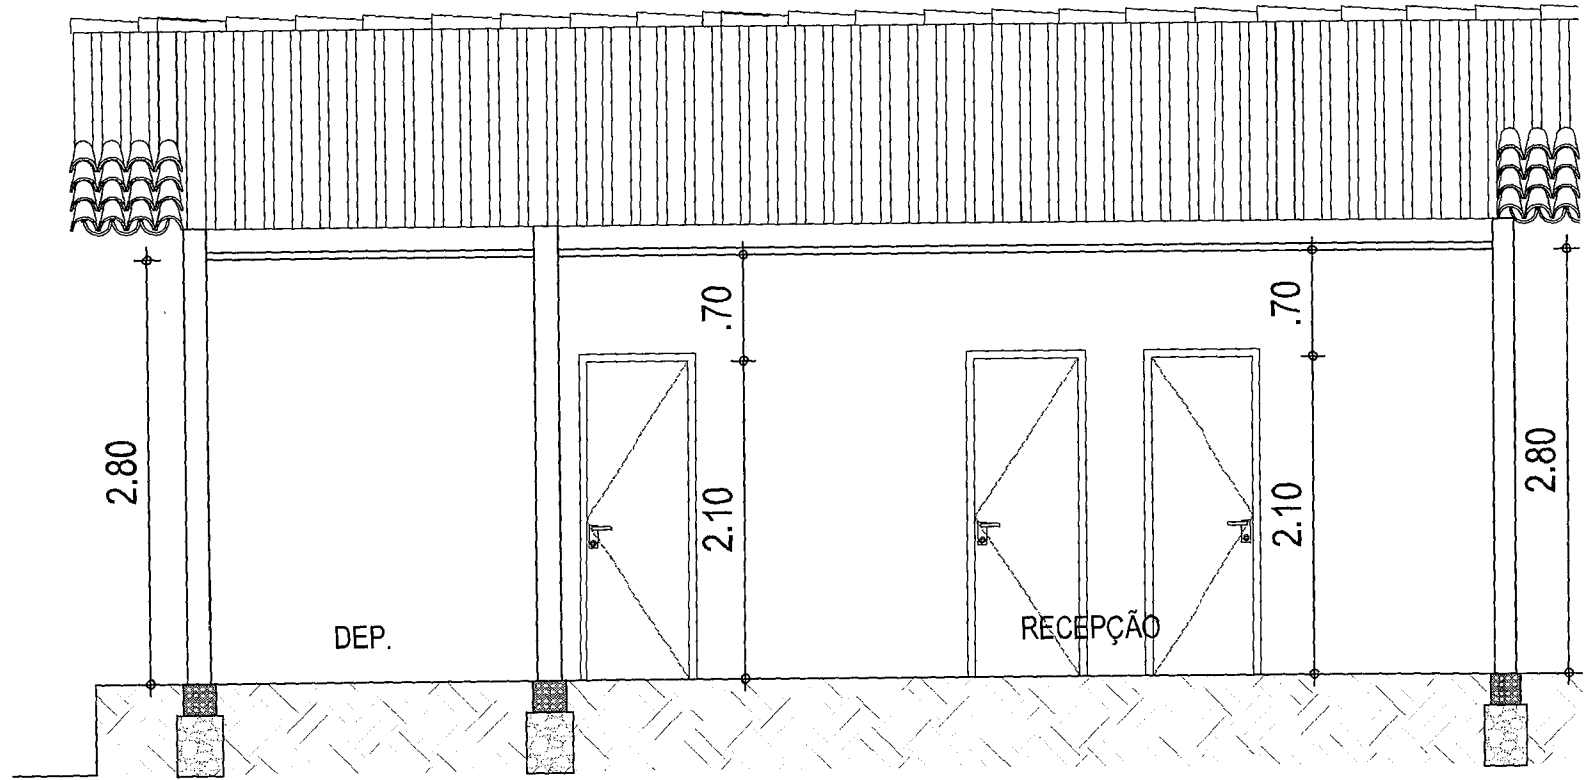

03 | CORTE BB
ESC.: 1/50

CONFIGURAÇÃO DE BPESSÃO		
PLANA	ESP.	COR
01	0.10	PRETO
02	0.20	PRETO
03	0.10	PRETO
04	0.25	PRETO
05	0.15	PRETO
06	0.20	PRETO
07	0.25	PRETO
08	0.10	PRETO
09	0.20	PRETO
10	0.25	PRETO

186

4.55
9.10
4.55

TELHA CERÂMICA
=28%

CUMEIRA

TELHA CERÂMICA
=28%

05 PLANTA DE COBERTA
ESC.: 1/50

ACESSO




CONFEIRAÇÃO DE IMPRESSÃO		
QTD	ESP.	COR
01	0.10	PRETO
02	0.20	PRETO
03	0.10	PRETO
04	0.25	PRETO
05	0.10	PRETO
06	0.25	PRETO
07	0.40	PRETO
08	0.10	BY-LAYER



785

OBRA: REFORMA DE UNIDADE BÁSICA DE SAÚDE.
ENDEREÇO: CENTRO, S/N- MUNICÍPIO DE SÃO LUÍS DO CURU
DATA: 16.06.2020

RELATÓRIO FOTOGRÁFICO


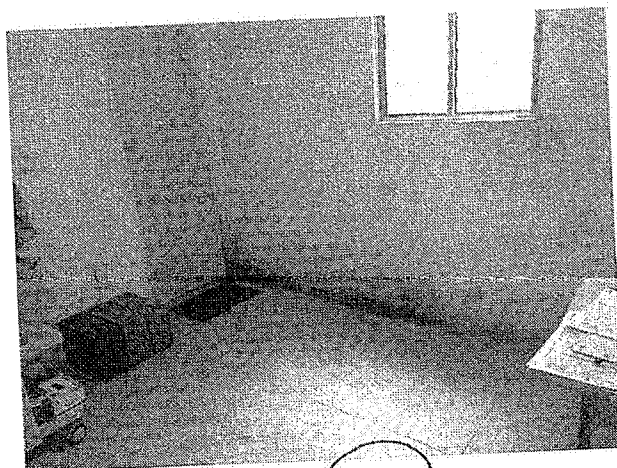
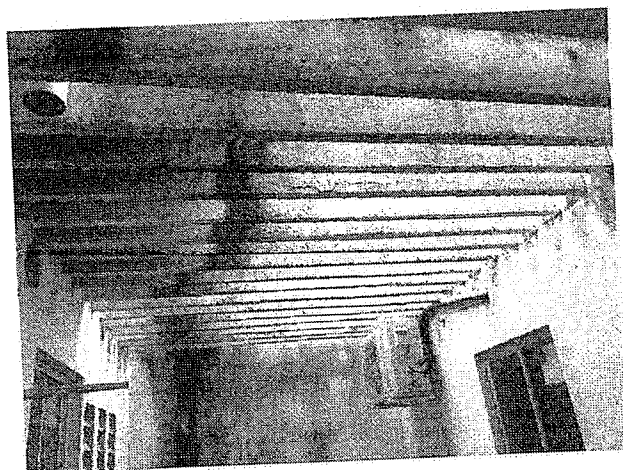
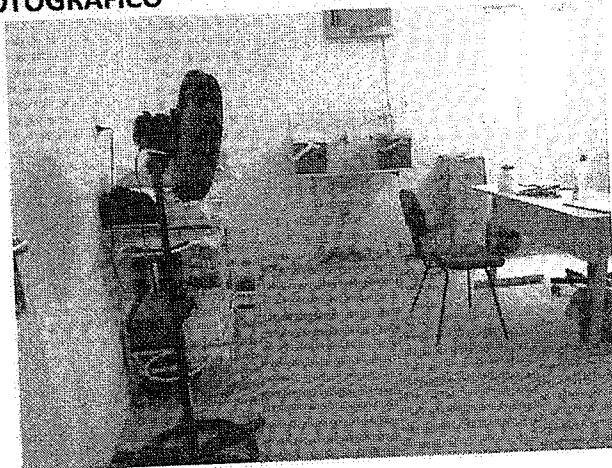





786
✓

OBRA: REFORMA DE UNIDADE BÁSICA DE SAÚDE.
ENDEREÇO: CENTRO, S/N- MUNICÍPIO DE SÃO LUÍS DO CURU
DATA: 16.06.2020

RELATÓRIO FOTOGRÁFICO

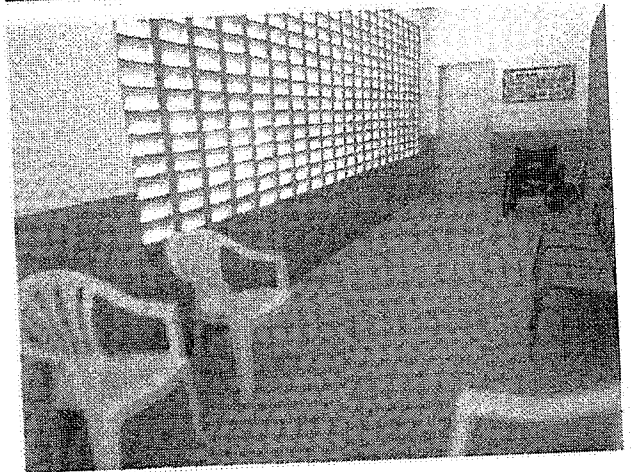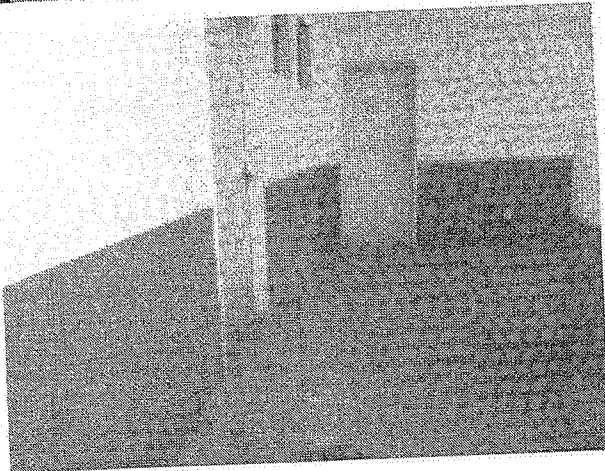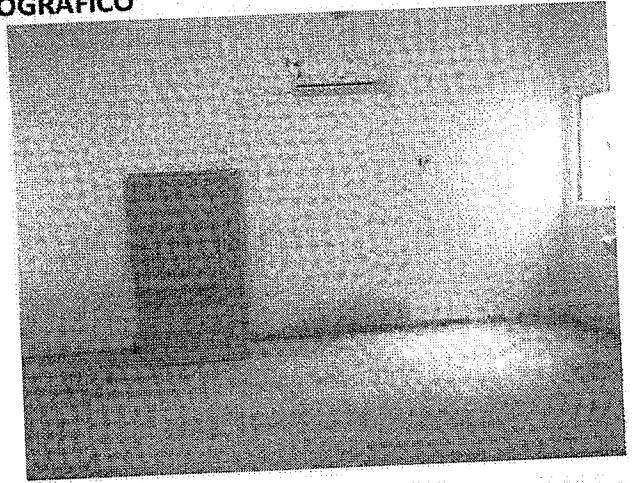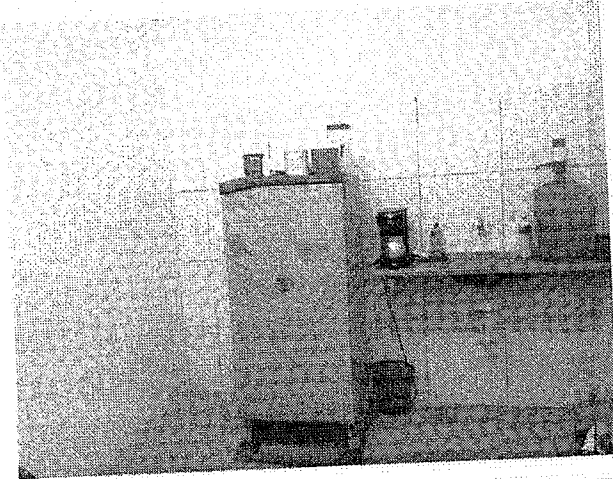

Claudia Villas Bôas
Eng.º Civil - CREA - CE 14365-0
Prefeitura Municipal de
São Luís do Curu.

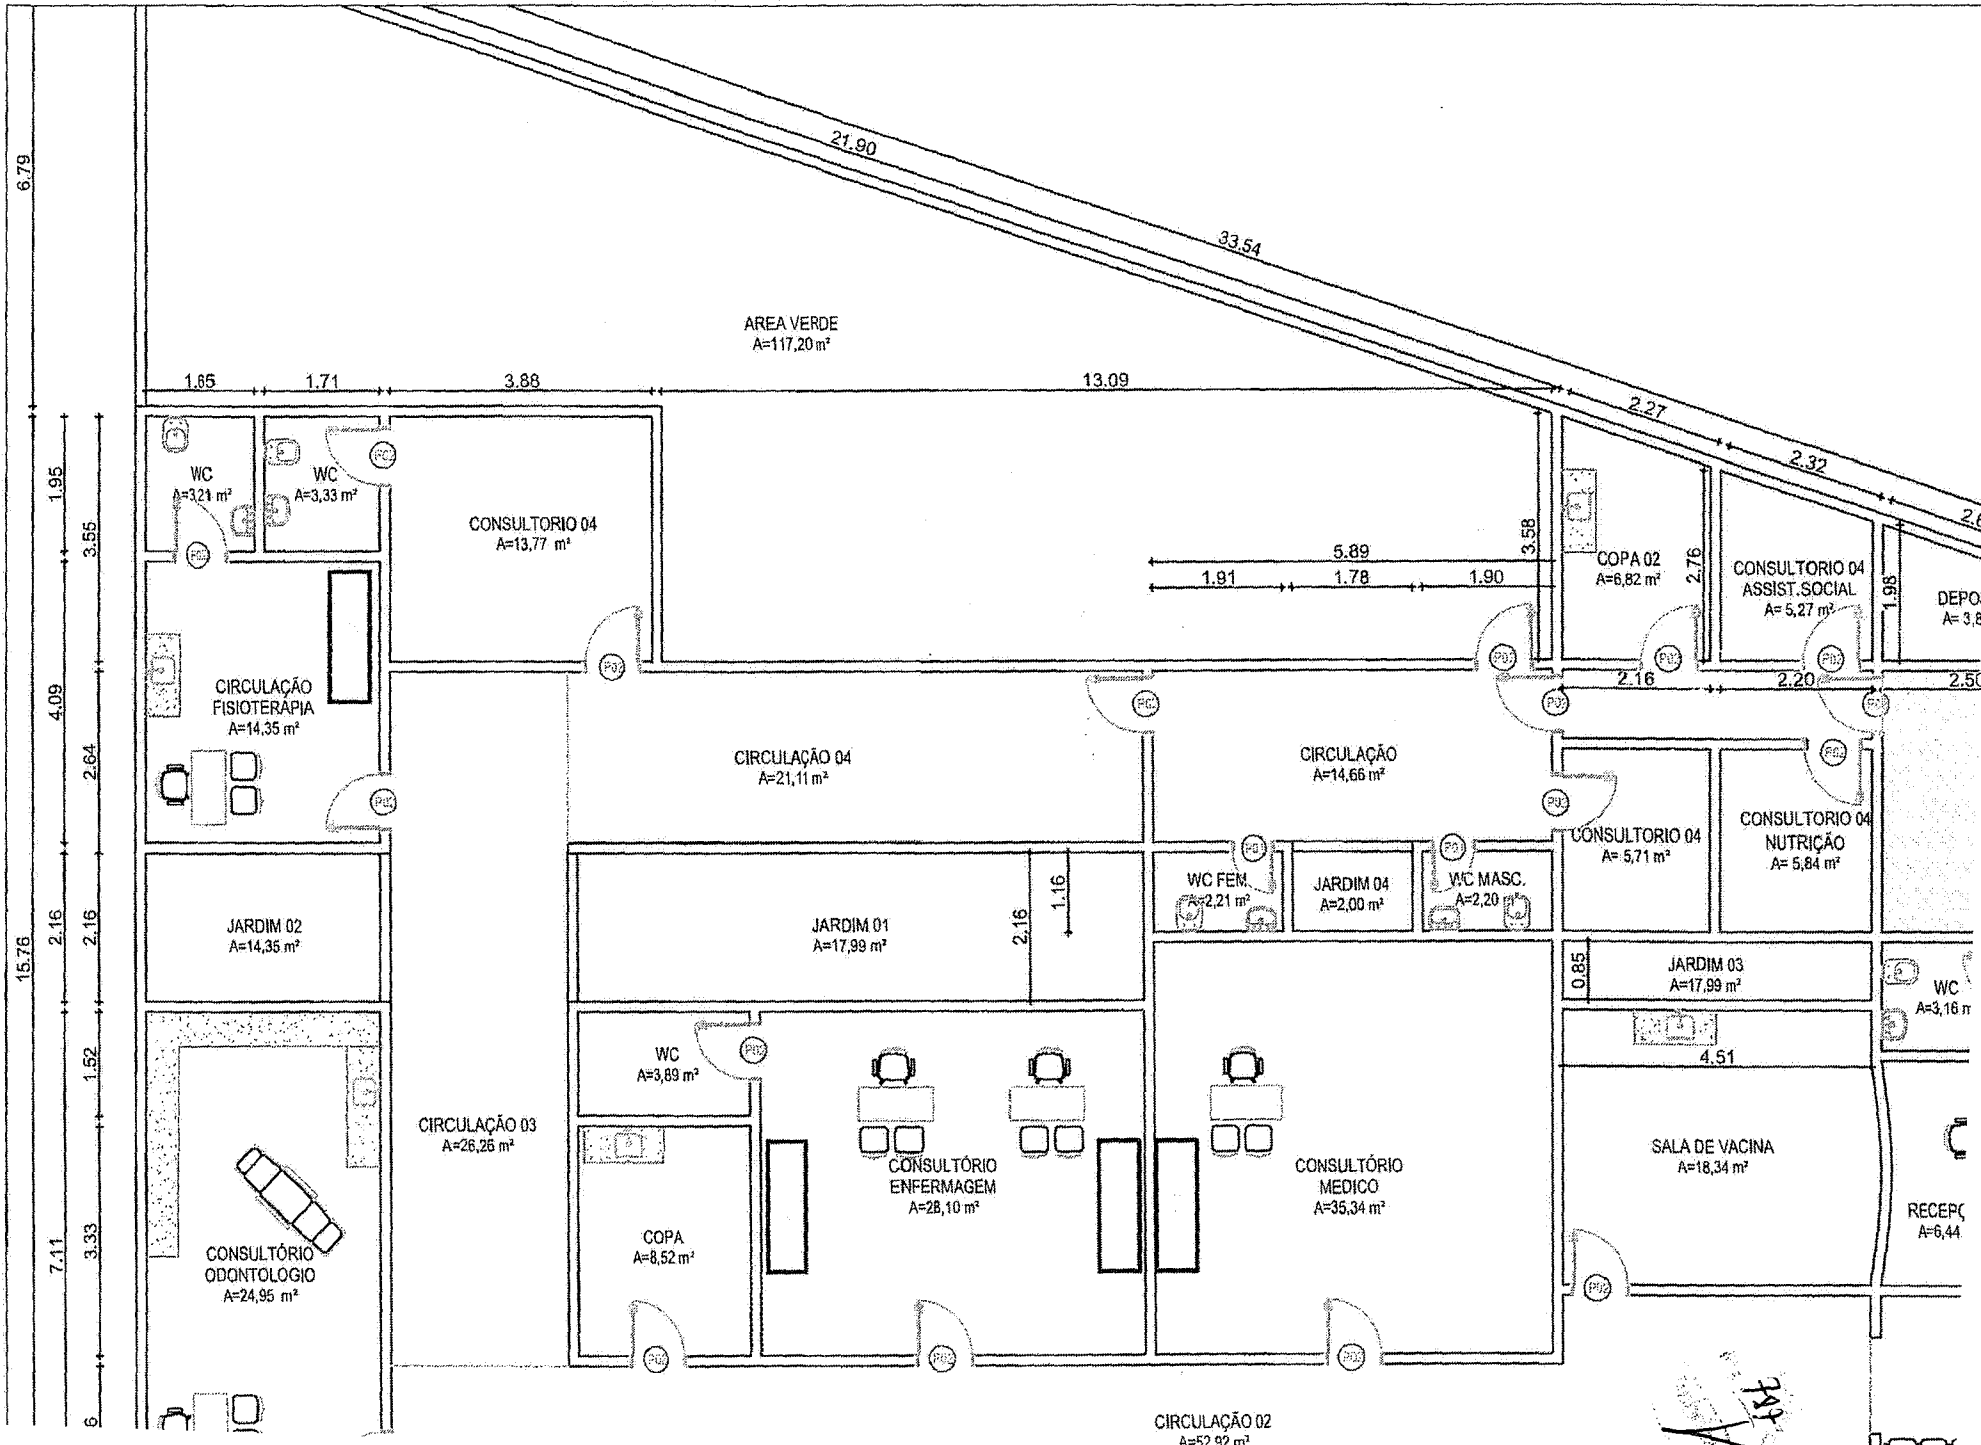

6.79

15.78

7.11

1.95
3.55
4.09
2.64
2.16
2.16
1.52
3.33
6

1.65 1.71 3.88 13.09 2.27 2.32 2.6

ÁREA VERDE
A=117,20 m²

WC
A=3,21 m²

WC
A=3,33 m²

CONSULTÓRIO 04
A=13,77 m²

CIRCULAÇÃO FISIOTERAPIA
A=14,35 m²

JARDIM 02
A=14,35 m²

CONSULTÓRIO ODONTOLÓGICO
A=24,95 m²

CIRCULAÇÃO 04
A=21,11 m²

JARDIM 01
A=17,99 m²

WC
A=3,89 m²

COPA
A=8,52 m²

CONSULTÓRIO ENFERMAGEM
A=28,10 m²

CONSULTÓRIO MÉDICO
A=35,34 m²

CIRCULAÇÃO 02
A=52,92 m²

5.89
1.91 1.78 1.90
3.58

COPA 02
A=6,82 m²

CONSULTÓRIO 04 ASSIST. SOCIAL
A= 5,27 m²

DEPO
A= 3,8

WC FEM.
A=2,21 m²

JARDIM 04
A=2,00 m²

WC MASC.
A=2,20 m²

CONSULTÓRIO 04
A= 5,71 m²

CONSULTÓRIO 04 NUTRIÇÃO
A= 5,84 m²

JARDIM 03
A=17,99 m²


4.51

SALA DE VACINA
A=18,34 m²

WC
A=3,16 m²

RECEPÇÃO
A=6,44



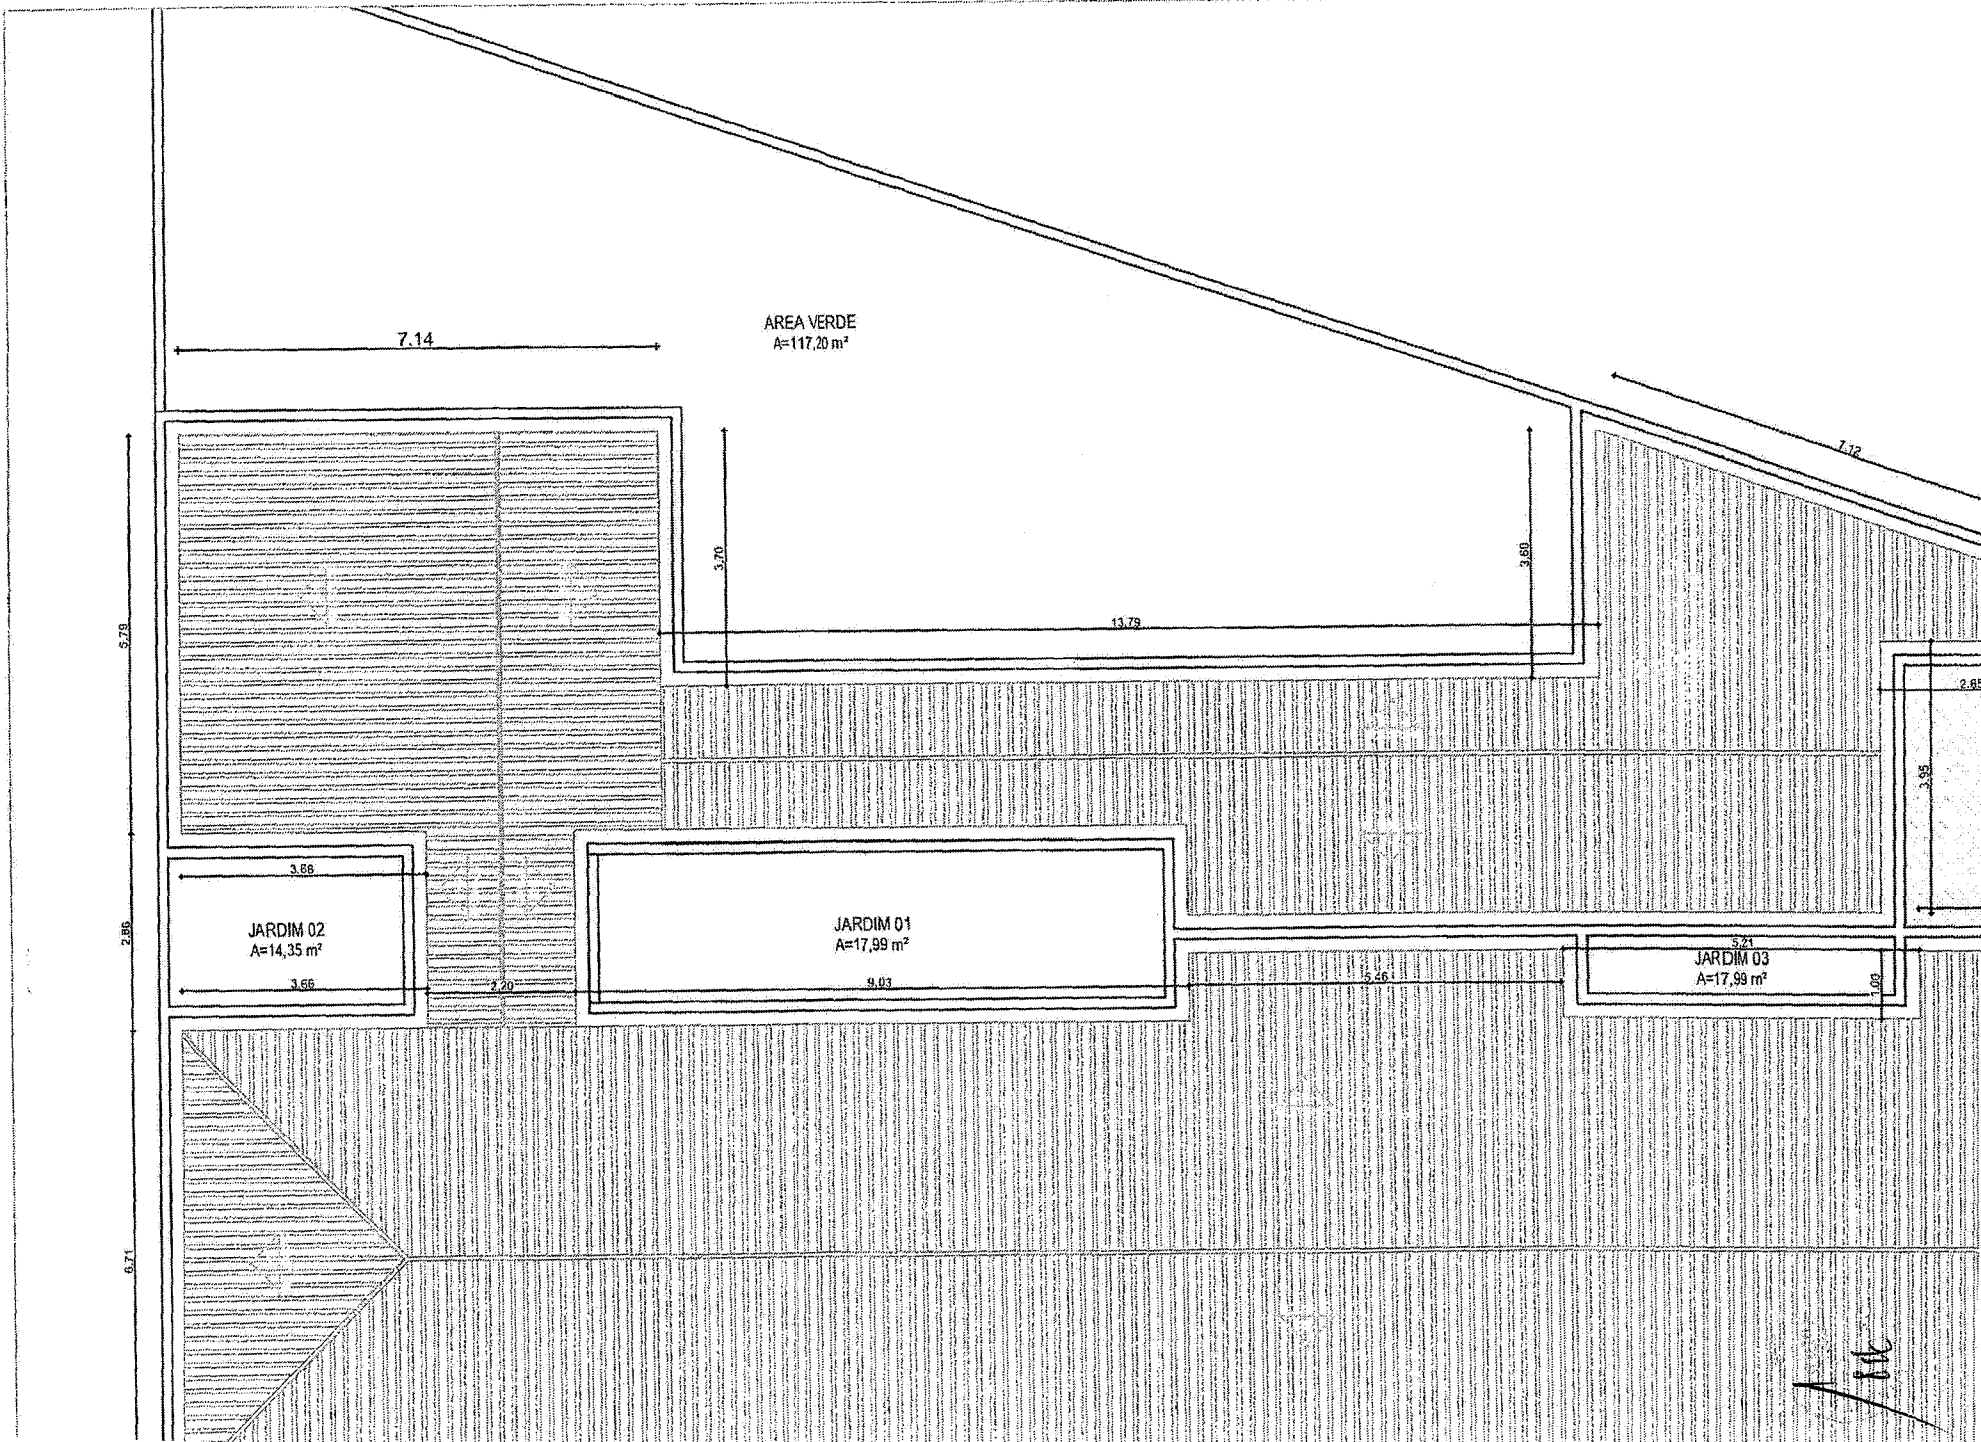

Att