

228
P
PREFEITURA

RELATÓRIO ANALÍTICO - COMPOSIÇÕES DE CUSTOS					
OBRA:	REFORMA E AMPLIAÇÃO DA EEB ALONSO HERCULANO	DATA :	04/05/2021	BDI :	24,99%
DESCRIÇÃO:	REFORMA E AMPLIAÇÃO DA EEB ALONSO HERCULANO	FUNTE	VERSÃO	HORA	MES
ENDEREÇO:	LOCALIDADE DE ESCÓCIO - MUNICÍPIO DE SÃO LUIS DO CURU-CE	SBC	2021/05 - Fortaleza	113,15%	-
CLIENTE:	PREFEITURA MUNICIPAL DE SÃO LUIS DO CURU	SEINFRA	027.1 COM DESONERAÇÃO	63,85%	47,76%
		SICRO	2021/01 COM DESONERAÇÃO	-	-
		SINAPI	2021/03 COM DESONERAÇÃO	63,85%	17,76%
			COMPOSIÇÕES PRÓPRIAS	0,00%	0,00%
					REF
					05/2021
					06/2021
					05/2021
					04/2021

1.1. C1937 - PLACAS PADRÃO DE OBRA (M2)

MAO DE OBRA	FUNTE	UNID	COEFICIENTE	PREÇO UNITÁRIO	TOTAL
I2543	SERVEnte	SEINFRA	H	2,00000000	15,55
TOTAL MAO DE OBRA:					31,10

MATERIAL	FUNTE	UNID	COEFICIENTE	PREÇO UNITÁRIO	TOTAL
I0537	SEINFRA	M2	1,02000000	35,59	36,30
I1100	SEINFRA	L	1,00000000	24,99	24,99
I1691	SEINFRA	M	4,50000000	12,61	56,74
I1725	SEINFRA	KG	0,15000000	15,54	2,33
TOTAL MATERIAL:					120,37
VALOR:					151,47

1.2. C1043 - DEMOLIÇÃO DE ALVENARIA DE TIJOLOS S/ REAPROVEITAMENTO (M3)

MAO DE OBRA	FUNTE	UNID	COEFICIENTE	PREÇO UNITÁRIO	TOTAL
I2391	PEDREIRO	SEINFRA	H	0,30000000	20,77
I2543	SERVEnte	SEINFRA	H	3,00000000	15,55
TOTAL MAO DE OBRA:					52,88
VALOR:					52,88

2.1. C0073 - ALVENARIA DE TIJOLO CERÂMICO FURADO (9X19X19)CM C/ARGAMASSA MISTA DE CAL HIDRATADA ESP.=10CM (1:2:8) (M2)

MAO DE OBRA	FUNTE	UNID	COEFICIENTE	PREÇO UNITÁRIO	TOTAL
I2391	PEDREIRO	SEINFRA	H	1,00000000	20,77
I2543	SERVEnte	SEINFRA	H	1,12000000	15,55
TOTAL MAO DE OBRA:					38,19

MATERIAL	FUNTE	UNID	COEFICIENTE	PREÇO UNITÁRIO	TOTAL
I0109	SEINFRA	M3	0,01500000	67,50	1,01
I0441	SEINFRA	KG	2,18000000	1,10	2,40
I0805	SEINFRA	KG	2,18000000	0,56	1,22
I2081	SEINFRA	UN	25,00000000	0,68	17,00
TOTAL MATERIAL:					21,63
VALOR:					59,82

2.2. C0054 - ALVENARIA DE EMBASAMENTO DE PEDRA ARGAMASSADA (M3)

MAO DE OBRA	FUNTE	UNID	COEFICIENTE	PREÇO UNITÁRIO	TOTAL
I2391	PEDREIRO	SEINFRA	H	6,00000000	20,77
I2543	SERVEnte	SEINFRA	H	9,00000000	15,55
TOTAL MAO DE OBRA:					264,57

MATERIAL	FUNTE	UNID	COEFICIENTE	PREÇO UNITÁRIO	TOTAL
I0109	SEINFRA	M3	0,36480000	67,50	24,62
I0805	SEINFRA	KG	109,50000000	0,56	61,32
I1600	SEINFRA	M3	1,10000000		

Claudio Villas Boas
Engº Civil - CREA-CE 14365-D
Prefeitura Municipal de
São Luis do Curu

2021
15/05/2021



RELATÓRIO ANALÍTICO - COMPOSIÇÕES DE CUSTOS

OBRA:	REFORMA E AMPLIAÇÃO DA EEB ALONSO HERCULANO	DATA: 04/05/2021	BDI: 24,99%
DESCRIÇÃO:	REFORMA E AMPLIAÇÃO DA EEB ALONSO HERCULANO	FONTE	VERSÃO
ENDEREÇO:	LOCALIDADE DE ESCÓCIO - MUNICÍPIO DE SÃO LUIS DO CURU-CE	SBC	2021/05 - Fortaleza
CLIENTE:	PREFEITURA MUNICIPAL DE SÃO LUIS DO CURU	SEINFRA	027.1 COM DESONERAÇÃO
		SICRO	2021/01 COM DESONERAÇÃO
		SINAPI	2021/03 COM DESONERAÇÃO
			COMPOSIÇÕES PRÓPRIAS
			HORA
			MES
			REF.
			05/2021
			05/2021
			05/2021
			04/2021
			83,85%
			47,76%
			0,00%
			0,00%

TOTAL MATERIAL:	158,61
VALOR:	423,18

2.3. 95952 - (COMPOSIÇÃO REPRESENTATIVA) EXECUÇÃO DE ESTRUTURAS DE CONCRETO ARMADO CONVENCIONAL, PARA EDIFICAÇÃO HABITACIONAL MULTIFAMILIAR (PRÉDIO), FCK = 25 MPA. AF_01/2017 (M3)

MATERIAL	FONTE	UNID	COEFICIENTE	PREÇO UNITÁRIO	TOTAL
00001527 CONCRETO USINADO BOMBEAVEL, CLASSE DE RESISTENCIA C25, COM BRITA 0 E 1, SLUMP = 100 +/- 20 MM, INCLUI SERVICO DE BOMBEAMENTO (NBR 8953)	SINAPI	M3	1,10300000	361,11	398,30
TOTAL MATERIAL:					398,30

SERVICO	FONTE	UNID	COEFICIENTE	PREÇO UNITÁRIO	TOTAL
92415 MONTAGEM E DESMONTAGEM DE FÔRMA DE PILARES RETANGULARES E ESTRUTURAS SIMILARES, PÉ-DIREITO SIMPLES, EM CHAPA DE MADEIRA COMPENSADA RESINADA, 2 UTILIZAÇÕES. AF_09/2020	SINAPI	M2	0,84000000	99,17	83,30
92427 MONTAGEM E DESMONTAGEM DE FÔRMA DE PILARES RETANGULARES E ESTRUTURAS SIMILARES, PÉ-DIREITO SIMPLES, EM CHAPA DE MADEIRA COMPENSADA RESINADA, 8 UTILIZAÇÕES. AF_09/2020	SINAPI	M2	2,74000000	39,61	108,53
92451 MONTAGEM E DESMONTAGEM DE FÔRMA DE VIGA, ESCORAMENTO COM GARFO DE MADEIRA, PÉ-DIREITO SIMPLES, EM CHAPA DE MADEIRA RESINADA, 2 UTILIZAÇÕES. AF_09/2020	SINAPI	M2	0,57000000	145,43	82,90
92463 MONTAGEM E DESMONTAGEM DE FÔRMA DE VIGA, ESCORAMENTO COM GARFO DE MADEIRA, PÉ-DIREITO SIMPLES, EM CHAPA DE MADEIRA RESINADA, 8 UTILIZAÇÕES. AF_09/2020	SINAPI	M2	1,87000000	91,75	171,57
92510 MONTAGEM E DESMONTAGEM DE FÔRMA DE LAJE MACIÇA, PÉ-DIREITO SIMPLES, EM CHAPA DE MADEIRA COMPENSADA RESINADA, 2 UTILIZAÇÕES. AF_09/2020	SINAPI	M2	0,47000000	41,87	19,68
92522 MONTAGEM E DESMONTAGEM DE FÔRMA DE LAJE MACIÇA, PÉ-DIREITO SIMPLES, EM CHAPA DE MADEIRA COMPENSADA RESINADA, 8 UTILIZAÇÕES. AF_09/2020	SINAPI	M2	1,61000000	20,36	32,78
92759 ARMAÇÃO DE PILAR OU VIGA DE UMA ESTRUTURA CONVENCIONAL DE CONCRETO ARMADO EM UM EDIFÍCIO DE MÚLTIPLOS PAVIMENTOS UTILIZANDO AÇO CA-60 DE 5,0 MM - MONTAGEM. AF_12/2015	SINAPI	KG	7,13000000	15,32	109,23
92760 ARMAÇÃO DE PILAR OU VIGA DE UMA ESTRUTURA CONVENCIONAL DE CONCRETO ARMADO EM UM EDIFÍCIO DE MÚLTIPLOS PAVIMENTOS UTILIZANDO AÇO CA-50 DE 6,3 MM - MONTAGEM. AF_12/2015	SINAPI	KG	5,83000000	15,16	88,38
92761 ARMAÇÃO DE PILAR OU VIGA DE UMA ESTRUTURA CONVENCIONAL DE CONCRETO ARMADO EM UM EDIFÍCIO DE MÚLTIPLOS PAVIMENTOS UTILIZANDO AÇO CA-50 DE 8,0 MM - MONTAGEM. AF_12/2015	SINAPI	KG	0,09000000	14,71	1,32
92762 ARMAÇÃO DE PILAR OU VIGA DE UMA ESTRUTURA CONVENCIONAL DE CONCRETO ARMADO EM UM EDIFÍCIO DE MÚLTIPLOS PAVIMENTOS UTILIZANDO AÇO CA-50 DE 10,0 MM - MONTAGEM. AF_12/2015	SINAPI	KG	16,49000000	13,40	220,97
92763 ARMAÇÃO DE PILAR OU VIGA DE UMA ESTRUTURA CONVENCIONAL DE CONCRETO ARMADO EM UM EDIFÍCIO DE MÚLTIPLOS PAVIMENTOS UTILIZANDO AÇO CA-50 DE 12,5 MM - MONTAGEM. AF_12/2015	SINAPI	KG	10,53000000	11,41	120,15
92764 ARMAÇÃO DE PILAR OU VIGA DE UMA ESTRUTURA CONVENCIONAL DE CONCRETO ARMADO EM UM EDIFÍCIO DE MÚLTIPLOS PAVIMENTOS UTILIZANDO AÇO CA-50 DE 16,0 MM - MONTAGEM. AF_12/2015	SINAPI	KG	3,85000000	11,05	42,54
92765 ARMAÇÃO DE PILAR OU VIGA DE UMA ESTRUTURA CONVENCIONAL DE CONCRETO ARMADO EM UM EDIFÍCIO DE MÚLTIPLOS PAVIMENTOS UTILIZANDO AÇO CA-50 DE 20,0 MM - MONTAGEM. AF_12/2015	SINAPI	KG	0,43000000	12,67	5,45
92766 ARMAÇÃO DE PILAR OU VIGA DE UMA ESTRUTURA CONVENCIONAL DE CONCRETO ARMADO EM UM EDIFÍCIO DE MÚLTIPLOS PAVIMENTOS UTILIZANDO AÇO CA-50 DE 25,0 MM - MONTAGEM. AF_12/2015	SINAPI	KG	0,82000000	12,49	10,24
92768 ARMAÇÃO DE LAJE DE UMA ESTRUTURA CONVENCIONAL DE CONCRETO ARMADO EM UM EDIFÍCIO DE MÚLTIPLOS PAVIMENTOS UTILIZANDO AÇO CA-60 DE 5,0 MM - MONTAGEM. AF_12/2015	SINAPI	KG	0,83000000	14,30	11,87

Claudia Villas Boas
Eng. Civil - CREA-CE 1365-D
Prefeitura Municipal de
São Luís do Curu

230
R
SILVANA

RELATÓRIO ANALÍTICO - COMPOSIÇÕES DE CUSTOS							
	OBRA:	REFORMA E AMPLIAÇÃO DA EEB ALONSO HERCULANO	DATA : 04/05/2021		BDI : 24,99%		
	DESCRIÇÃO:	REFORMA E AMPLIAÇÃO DA EEB ALONSO HERCULANO	FONTE	VERSÃO	HORA	MES	REF.
	ENDEREÇO:	LOCALIDADE DE ESCÓCIO - MUNICÍPIO DE SÃO LUIS DO CURU-CE	SBC	2021/05 - Fortaleza	113,15%	-	05/2021
	CLIENTE:	PREFEITURA MUNICIPAL DE SÃO LUIS DO CURU	SEINFRA	027.1 COM DESONERAÇÃO	83,85%	47,76%	05/2021
			SICRO	2021/01 COM DESONERAÇÃO	-	-	05/2021
			SINAPI	2021/03 COM DESONERAÇÃO	83,85%	47,76%	04/2021
				COMPOSIÇÕES PRÓPRIAS	0,00%	0,00%	

92769	ARMAÇÃO DE LAJE DE UMA ESTRUTURA CONVENCIONAL DE CONCRETO ARMADO EM UM EDIFÍCIO DE MÚLTIPLOS PAVIMENTOS UTILIZANDO AÇO CA-50 DE 6,3 MM - MONTAGEM. AF_12/2015	SINAPI	KG	8,47000000	14,37	121,71
92770	ARMAÇÃO DE LAJE DE UMA ESTRUTURA CONVENCIONAL DE CONCRETO ARMADO EM UM EDIFÍCIO DE MÚLTIPLOS PAVIMENTOS UTILIZANDO AÇO CA-50 DE 8,0 MM - MONTAGEM. AF_12/2015	SINAPI	KG	10,78000000	14,11	152,11
92874	LANÇAMENTO COM USO DE BOMBA, ADENSAMENTO E ACABAMENTO DE CONCRETO EM ESTRUTURAS. AF_12/2015	SINAPI	M3	1,00000000	25,12	25,12
95944	ARMAÇÃO DE ESCADA, DE UMA ESTRUTURA CONVENCIONAL DE CONCRETO ARMADO UTILIZANDO AÇO CA-50 DE 6,3 MM - MONTAGEM. AF_11/2020	SINAPI	KG	0,51000000	19,12	9,75
95945	ARMAÇÃO DE ESCADA, DE UMA ESTRUTURA CONVENCIONAL DE CONCRETO ARMADO UTILIZANDO AÇO CA-50 DE 8,0 MM - MONTAGEM. AF_11/2020	SINAPI	KG	0,62000000	16,75	10,38
96533	FABRICAÇÃO, MONTAGEM E DESMONTAGEM DE FÔRMA PARA VIGA BALDRAME, EM MADEIRA SERRADA, E=25 MM, 2 UTILIZAÇÕES. AF_06/2017	SINAPI	M2	0,33000000	83,34	27,50
96543	ARMAÇÃO DE BLOCO, VIGA BALDRAME E SAPATA UTILIZANDO AÇO CA-60 DE 5 MM - MONTAGEM. AF_06/2017	SINAPI	KG	0,23000000	17,40	4,00
96544	ARMAÇÃO DE BLOCO, VIGA BALDRAME OU SAPATA UTILIZANDO AÇO CA-50 DE 6,3 MM - MONTAGEM. AF_06/2017	SINAPI	KG	0,16000000	16,73	2,68
96546	ARMAÇÃO DE BLOCO, VIGA BALDRAME OU SAPATA UTILIZANDO AÇO CA-50 DE 10 MM - MONTAGEM. AF_06/2017	SINAPI	KG	1,00000000	14,36	14,36
101982	MONTAGEM E DESMONTAGEM DE FÔRMA PARA ESCADAS, COM 2 LANCES EM "U" E LAJE PLANA, EM CHAPA DE MADEIRA COMPENSADA PLASTIFICADA, 8 UTILIZAÇÕES. AF_11/2020	SINAPI	M2	0,21000000	130,34	27,37

TOTAL SERVIÇO: 1.503,90

VALOR: 1.902,10

2.4. C4912 - MURO CONTORNO DE ALVENARIA E CONCRETO (PILAR+CINTA), REBOCADO, SEM PINTURA (M2)


EQUIPAMENTO	FONTE	UNID	COEFICIENTE	PREÇO UNITÁRIO	TOTAL	
10682	BETONEIRA ELÉTRICA 580L (CHP)	SEINFRA	H	0,03000000	22,31	0,67
TOTAL EQUIPAMENTO:					0,67	

MAO DE OBRA	FONTE	UNID	COEFICIENTE	PREÇO UNITÁRIO	TOTAL	
10040	AJUDANTE DE ARMADOR/FERREIRO	SEINFRA	H	0,15000000	16,77	2,52
10121	ARMADOR/FERREIRO	SEINFRA	H	0,15000000	20,77	3,12
12391	PEDREIRO	SEINFRA	H	3,20000000	20,77	66,46
12543	SERVENTE	SEINFRA	H	5,20000000	15,55	80,86
TOTAL MAO DE OBRA:					152,96	

MATERIAL	FONTE	UNID	COEFICIENTE	PREÇO UNITÁRIO	TOTAL	
10103	ARAME RECOZIDO N.18 BWG	SEINFRA	KG	0,04000000	10,05	0,40
10108	AREIA GROSSA	SEINFRA	M3	0,08000000	74,72	5,98
10109	AREIA MEDIA	SEINFRA	M3	0,08500000	67,50	5,74
10163	AÇO CA-50	SEINFRA	KG	2,18000000	9,50	20,71
10280	BRITA	SEINFRA	M3	0,03000000	76,19	2,29
10805	CIMENTO PORTLAND	SEINFRA	KG	45,00000000	0,56	25,20
11600	PEDRA DE MÃO (RACHÃO)	SEINFRA	M3	0,15000000	66,06	9,91
11605	PEDRISCO	SEINFRA	M3	0,01000000	73,90	0,74
11917	TABUA DE 1" - L = 12cm	SEINFRA	M	0,45000000	5,76	2,59
12081	TIJOLO CERÂMICO FURADO 9X19X19CM	SEINFRA	UN	25,00000000	0,68	17,00
12082	TIJOLO MACIÇO COMUM	SEINFRA	UN	18,00000000	0,58	10,44
TOTAL MATERIAL:					101,00	

Claudia Villas Boas
Eng.º Civil CREA-CE 14365-D
Prefeitura Municipal de
São Luís do Curu

Processo nº 123/2021
 23/12
 BOMBA

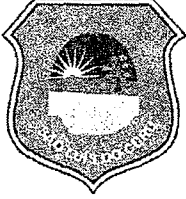RELATÓRIO ANALÍTICO - COMPOSIÇÕES DE CUSTOS						
	OBRA:	REFORMA E AMPLIAÇÃO DA EEB ALONSO HERCULANO	DATA:	04/05/2021	BDI:	24,99%
	DESCRIÇÃO:	REFORMA E AMPLIAÇÃO DA EEB ALONSO HERCULANO	FONTE:	VERSÃO:	HORA:	MES:
	ENDEREÇO:	LOCALIDADE DE ESCÓCIO - MUNICÍPIO DE SÃO LUIS DO CURU-CE	SBC:	2021/05 - Fortaleza	113,15%	-
	CLIENTE:	PREFEITURA MUNICIPAL DE SÃO LUIS DO CURU	SEINFRA:	027.1 COM DESONERAÇÃO	83,85%	47,76%
			SICRO:	2021/01 COM DESONERAÇÃO	-	05/2021
			SINAPI:	2021/03 COM DESONERAÇÃO	83,85%	47,76%
				COMPOSIÇÕES PRÓPRIAS	0,00%	0,00%

VALOR: 254,62

3.1. C4466 - COBERTURA TELHA CERÂMICA (RIPA, CAIBRO, LINHA) (M2)

MAO DE OBRA		FONTE	UNID	COEFICIENTE	PREÇO UNITÁRIO	TOTAL
I0041	AJUDANTE DE CARPINTEIRO	SEINFRA	H	1,00000000	16,77	16,77
I0498	CARPINTEIRO	SEINFRA	H	1,00000000	20,77	20,77
I2391	PEDREIRO	SEINFRA	H	1,10000000	20,77	22,85
I2543	SERVENTE	SEINFRA	H	1,10000000	15,55	17,10
TOTAL MAO DE OBRA:						77,59

MATERIAL		FONTE	UNID	COEFICIENTE	PREÇO UNITÁRIO	TOTAL
I0405	CAIBRO DE 2"x1"	SEINFRA	M	3,50000000	5,73	20,06
I1724	PREGO	SEINFRA	KG	0,12000000	15,54	1,86
I1824	RIPA DE PEROBA (MADEIRA DE 1A QUALIDADE) DE 1X5CM	SEINFRA	M	3,50000000	1,35	4,72
I2045	TELHA CERÂMICA COLONIAL	SEINFRA	UN	33,00000000	0,71	23,43
I6519	LINHA DE MASSARANDUBA 12 x 6 CM (5" x 2 1/2")	SEINFRA	M	1,33000000	18,13	24,11
TOTAL MATERIAL:						74,19

VALOR: 151,68

3.2. C2200 - RETELHAMENTO C/ TELHA CERÂMICA ATÉ 20% NOVA (M2)

MAO DE OBRA		FONTE	UNID	COEFICIENTE	PREÇO UNITÁRIO	TOTAL
I2391	PEDREIRO	SEINFRA	H	1,10000000	20,77	22,85
I2543	SERVENTE	SEINFRA	H	1,10000000	15,55	17,10
TOTAL MAO DE OBRA:						39,96

MATERIAL		FONTE	UNID	COEFICIENTE	PREÇO UNITÁRIO	TOTAL
I2045	TELHA CERÂMICA COLONIAL	SEINFRA	UN	6,00000000	0,71	4,26
TOTAL MATERIAL:						4,26

VALOR: 44,21

3.3. C0661 - CALHA DE CHAPA GALVANIZADA 26 DESENVOLVIMENTO 50CM (M)


MAO DE OBRA		FONTE	UNID	COEFICIENTE	PREÇO UNITÁRIO	TOTAL
I0043	AJUDANTE DE ENCANADOR	SEINFRA	H	1,20000000	16,77	20,12
I2320	ENCANADOR	SEINFRA	H	1,20000000	20,32	24,38
TOTAL MAO DE OBRA:						44,50

MATERIAL		FONTE	UNID	COEFICIENTE	PREÇO UNITÁRIO	TOTAL
I0539	CHAPA DE AÇO GALVANIZADA N.26. DESENV 0.50M	SEINFRA	M	1,03000000	21,18	21,82
I1725	PREGO 15X15 (1.1/4" x 13) (APROXIMADAMENTE 672UN/KG)	SEINFRA	KG	0,09000000	15,54	1,40
I1784	REBITES	SEINFRA	KG	0,04000000	58,29	2,33
I1873	SOLDA 70X30	SEINFRA	KG	0,04000000	72,04	2,88
TOTAL MATERIAL:						28,43

VALOR: 72,94

3.4. C4463 - CUMEEIRA TELHA CERÂMICA, EMBOÇADA (M)

Claudia Villas Bôas
 Eng.ª Civil - CREA-CE 14365-D
 Prefeitura Municipal de
 São Luís do Curu

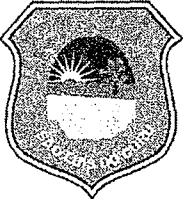RELATÓRIO ANALÍTICO - COMPOSIÇÕES DE CUSTOS					
	OBRA:	REFORMA E AMPLIAÇÃO DA EEB ALONSO HERCULANO	DATA:	04/05/2021	BDI: 24,99%
	DESCRIÇÃO:	REFORMA E AMPLIAÇÃO DA EEB ALONSO HERCULANO	FONTE:	VERSÃO	HORA
	ENDEREÇO:	LOCALIDADE DE ESCÓCIO - MUNICÍPIO DE SÃO LUIS DO CURU-CE	SBC	2021/05 - Fortaleza	113,15%
	CLIENTE:	PREFEITURA MUNICIPAL DE SÃO LUIS DO CURU	SEINFRA	027.1 COM DESONERAÇÃO	83,85%
			SICRO	2021/01 COM DESONERAÇÃO	-
			SINAPI	2021/03 COM DESONERAÇÃO	83,85%
				COMPOSIÇÕES PRÓPRIAS	0,00%
					0,00%
					05/2021
					05/2021
					04/2021

MAO DE OBRA		FONTE	UNID	COEFICIENTE	PREÇO UNITÁRIO	TOTAL
I2391	PEDREIRO	SEINFRA	H	0,50000000	20,77	10,38
I2543	SERVENTE	SEINFRA	H	0,50000000	15,55	7,78
TOTAL MAO DE OBRA:						18,17

MATERIAL		FONTE	UNID	COEFICIENTE	PREÇO UNITÁRIO	TOTAL
I0926	CUMEEIRA PARA TELHA CERAMICA	SEINFRA	UN	3,00000000	2,46	7,38
TOTAL MATERIAL:						7,38

SERVICO		FONTE	UNID	COEFICIENTE	PREÇO UNITÁRIO	TOTAL
C0200	ARGAMASSA MISTA DE CIMENTO CAL HIDR. E AREIA S/PEN. TRAÇO 1:2:9	SEINFRA	M3	0,00200000	506,50	1,01
TOTAL SERVICO:						1,01
VALOR:						26,55

3.5. C0387 - BEIRA E BICA EM TELHA COLONIAL (M)

MAO DE OBRA		FONTE	UNID	COEFICIENTE	PREÇO UNITÁRIO	TOTAL
I2391	PEDREIRO	SEINFRA	H	0,30000000	20,77	6,23
I2543	SERVENTE	SEINFRA	H	0,32000000	15,55	4,98
TOTAL MAO DE OBRA:						11,21

MATERIAL		FONTE	UNID	COEFICIENTE	PREÇO UNITÁRIO	TOTAL
I0108	AREIA GROSSA	SEINFRA	M3	0,00250000	74,72	0,19
I0441	CAL HIDRATADA	SEINFRA	KG	0,32400000	1,10	0,36
I0805	CIMENTO PORTLAND	SEINFRA	KG	0,32400000	0,56	0,18
TOTAL MATERIAL:						0,73
VALOR:						11,93

4.1. C0776 - CHAPISCO C/ ARGAMASSA DE CIMENTO E AREIA S/PENEIRAR TRAÇO 1:3 ESP.= 5MM P/ PAREDE (M2)

MAO DE OBRA		FONTE	UNID	COEFICIENTE	PREÇO UNITÁRIO	TOTAL
I2391	PEDREIRO	SEINFRA	H	0,10000000	20,77	2,08
I2543	SERVENTE	SEINFRA	H	0,15000000	15,55	2,33
TOTAL MAO DE OBRA:						4,41

MATERIAL		FONTE	UNID	COEFICIENTE	PREÇO UNITÁRIO	TOTAL
I0109	AREIA MEDIA	SEINFRA	M3	0,00610000	67,50	0,41
I0805	CIMENTO PORTLAND	SEINFRA	KG	2,43000000	0,56	1,36
TOTAL MATERIAL:						1,77
VALOR:						6,18

4.2. C3028 - REBOCO C/ ARGAMASSA DE CIMENTO E AREIA PENEIRADA, TRAÇO 1:3 (M2)

MAO DE OBRA		FONTE	UNID	COEFICIENTE	PREÇO UNITÁRIO	TOTAL
I2391	PEDREIRO	SEINFRA	H	0,60000000	20,77	12,46
I2543	SERVENTE	SEINFRA	H	0,60000000	15,55	9,33
TOTAL MAO DE OBRA:						21,79

SERVICO		FONTE	UNID	COEFICIENTE	PREÇO UNITÁRIO	TOTAL

Claudio Vilas Boas
Engº Civil CREA-CE 14365-D
Prefeitura Municipal de
São Luís do Curu



RELATÓRIO ANALÍTICO - COMPOSIÇÕES DE CUSTOS

OBRA:	REFORMA E AMPLIAÇÃO DA EEB ALONSO HERCULANO	DATA :	04/05/2021	BDI :	24,99%	
DESCRIÇÃO:	REFORMA E AMPLIAÇÃO DA EEB ALONSO HERCULANO	FUNTE	VERSÃO	HORA	MES	REF.
ENDEREÇO:	LOCALIDADE DE ESCÓCIO - MUNICÍPIO DE SÃO LUIS DO CURU-CE	SBC	2021/05 - Fortaleza	113,15%	-	05/2021
CLIENTE:	PREFEITURA MUNICIPAL DE SÃO LUIS DO CURU	SEINFRA	027.1 COM DESONERAÇÃO	83,85%	47,76%	05/2021
		SICRO	2021/01 COM DESONERAÇÃO	-	-	05/2021
		SINAPI	2021/03 COM DESONERAÇÃO	83,85%	47,76%	04/2021
			COMPOSIÇÕES PRÓPRIAS	0,00%	0,00%	

C0164	ARGAMASSA DE CIMENTO E AREIA PEN. TRAÇO 1:3	SEINFRA	M3	0,02500000	858,84	21,47
					TOTAL SERVIÇO:	21,47
					VALOR:	43,26

4.3. C1220 - EMBOÇO C/ ARGAMASSA DE CIMENTO E AREIA S/ PENEIRAR, TRAÇO 1:3 (M2)

MAO DE OBRA	FUNTE	UNID	COEFICIENTE	PREÇO UNITÁRIO	TOTAL
I2391 PEDREIRO	SEINFRA	H	0,60000000	20,77	12,46
I2543 SERVENTE	SEINFRA	H	0,80000000	15,55	12,44
TOTAL MAO DE OBRA:					24,90

MATERIAL	FUNTE	UNID	COEFICIENTE	PREÇO UNITÁRIO	TOTAL
I0109 AREIA MEDIA	SEINFRA	M3	0,02430000	67,50	1,64
I0805 CIMENTO PORTLAND	SEINFRA	KG	9,72000000	0,56	5,44
TOTAL MATERIAL:					7,08
VALOR:					31,99

4.4. C4443 - CERÂMICA ESMALTADA RETIFICADA C/ ARG. PRÉ-FABRICADA ATÉ 30X30CM (900CM²) - PEI-5/PEI-4 - P/ PAREDE (M2)

MAO DE OBRA	FUNTE	UNID	COEFICIENTE	PREÇO UNITÁRIO	TOTAL
I1328 LADRILHISTA	SEINFRA	H	0,72000000	20,77	14,95
I2543 SERVENTE	SEINFRA	H	0,72000000	15,55	11,20
TOTAL MAO DE OBRA:					26,15

MATERIAL	FUNTE	UNID	COEFICIENTE	PREÇO UNITÁRIO	TOTAL
I6498 CERÂMICA ESMALTADA RETIFICADA DIMENSÕES ATÉ 30x30cm (900 cm²) - PEI-5/PEI-4	SEINFRA	M2	1,10000000	34,18	37,60
I6508 ARGAMASSA COLANTE PRÉ-FABRICADA P/ CERÂMICAS E PORCELANATOS	SEINFRA	KG	6,00000000	2,03	12,18
TOTAL MATERIAL:					49,78
VALOR:					75,93

4.5. C4442 - CERÂMICA ESMALTADA C/ ARG. PRÉ-FABRICADA ATÉ 10X10CM (100CM²) - DECORATIVA - P/ PAREDE (M2)

MAO DE OBRA	FUNTE	UNID	COEFICIENTE	PREÇO UNITÁRIO	TOTAL
I1328 LADRILHISTA	SEINFRA	H	0,72000000	20,77	14,95
I2543 SERVENTE	SEINFRA	H	0,72000000	15,55	11,20
TOTAL MAO DE OBRA:					26,15


MATERIAL	FUNTE	UNID	COEFICIENTE	PREÇO UNITÁRIO	TOTAL
I6497 CERÂMICA ESMALTADA DIMENSÕES ATÉ 10x10cm (100 cm²) - DECORATIVA	SEINFRA	M2	1,10000000	33,33	36,66
I6508 ARGAMASSA COLANTE PRÉ-FABRICADA P/ CERÂMICAS E PORCELANATOS	SEINFRA	KG	4,00000000	2,03	8,12
TOTAL MATERIAL:					44,78
VALOR:					70,93

4.6. C1120 - REJUNTAMENTO C/ ARG. PRÉ-FABRICADA, JUNTA ATÉ 2MM EM CERÂMICA, ATÉ 30X30 CM (900 CM²) (PAREDE/PISO) (M2)

MAO DE OBRA	FUNTE	UNID	COEFICIENTE	PREÇO UNITÁRIO	TOTAL
-------------	-------	------	-------------	----------------	-------

Claudio Vilas Boas
Engº Civil - CREA-CE 14255-B
Prefeitura Municipal de
São Luís do Curu

23
15/05/2021

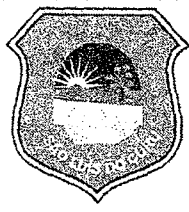

RELATÓRIO ANALÍTICO - COMPOSIÇÕES DE CUSTOS

OBRA:	REFORMA E AMPLIAÇÃO DA EEB ALONSO HERCULANO	DATA :	04/05/2021	BDI :	24,99%
DESCRIÇÃO:	REFORMA E AMPLIAÇÃO DA EEB ALONSO HERCULANO	FONTES:	VERSÃO:	HORA:	MES:
ENDEREÇO:	LOCALIDADE DE ESCÓCIO - MUNICÍPIO DE SÃO LUIS DO CURU-CE	SBC	2021/05 - Fortaleza	113,15%	-
CLIENTE:	PREFEITURA MUNICIPAL DE SÃO LUIS DO CURU	SEINFRA	027.1 COM DESONERAÇÃO	83,85%	47,76%
		SICRO	2021/01 COM DESONERAÇÃO	-	-
		SINAPI	2021/03 COM DESONERAÇÃO	83,85%	47,76%
			COMPOSIÇÕES PRÓPRIAS	0,00%	0,00%

MAO DE OBRA	UNID	COEFICIENTE	PREÇO UNITÁRIO	TOTAL
11328 LADRILHISTA	SEINFRA H	0,20000000	20,77	4,15
12543 SERVENTE	SEINFRA H	0,20000000	15,55	3,11
TOTAL MAO DE OBRA:				7,26

MATERIAL	UNID	COEFICIENTE	PREÇO UNITÁRIO	TOTAL
10118 ARGAMASSA PRE-FABRICADA PARA REJUNTAMENTO	SEINFRA KG	0,23300000	3,59	0,84
TOTAL MATERIAL:				0,84
VALOR:				8,10

5.1. C0348 - BACIA DE LOUÇA BRANCA C/CAIXA ACOPLADA (UN)

MAO DE OBRA	UNID	COEFICIENTE	PREÇO UNITÁRIO	TOTAL
10043 AJUDANTE DE ENCANADOR	SEINFRA H	2,00000000	16,77	33,54
12320 ENCANADOR	SEINFRA H	2,00000000	20,32	40,64
TOTAL MAO DE OBRA:				74,18

MATERIAL	UNID	COEFICIENTE	PREÇO UNITÁRIO	TOTAL
10171 BACIA LOUÇA BRANCA PARA CAIXA ACOPLADA	SEINFRA UN	1,00000000	395,95	395,95
10406 CAIXA ACOPLADA DE LOUÇA BRANCA PARA BACIA	SEINFRA UN	1,00000000	209,48	209,48
11091 ENGATE CROMADO	SEINFRA UN	1,00000000	17,71	17,71
11180 FITA DE VEDAÇÃO	SEINFRA M	0,56000000	0,28	0,16
11579 PARAFUSO CROMADO P/FIXAÇÃO SANITARIOS, INCLUSIVE PORCA CEGA, ARRUELA E BUCHA DE NYLON	SEINFRA UN	2,00000000	7,50	15,00
11925 TAMPA PLASTICA PARA BACIA	SEINFRA UN	1,00000000	28,95	28,95
TOTAL MATERIAL:				667,25
VALOR:				741,43

5.2. C1619 - LAVATÓRIO DE LOUÇA BRANCA S/COLUNA C/TORNEIRA E ACESSÓRIOS (UN)

MAO DE OBRA	UNID	COEFICIENTE	PREÇO UNITÁRIO	TOTAL
10043 AJUDANTE DE ENCANADOR	SEINFRA H	2,75000000	16,77	46,12
12320 ENCANADOR	SEINFRA H	2,75000000	20,32	55,88
TOTAL MAO DE OBRA:				102,00


MATERIAL	UNID	COEFICIENTE	PREÇO UNITÁRIO	TOTAL
11091 ENGATE CROMADO	SEINFRA UN	1,00000000	17,71	17,71
11180 FITA DE VEDAÇÃO	SEINFRA M	0,84000000	0,28	0,24
11344 LAVATÓRIO DE LOUÇA BRANCA SEM COLUNA	SEINFRA UN	1,00000000	96,91	96,91
11579 PARAFUSO CROMADO P/FIXAÇÃO SANITARIOS, INCLUSIVE PORCA CEGA, ARRUELA E BUCHA DE NYLON	SEINFRA UN	2,00000000	7,50	15,00
11864 SIFÃO METALICO TIPO COPO DN 1"X1 1/2"	SEINFRA UN	1,00000000	129,00	129,00
12132 TORNEIRA DE PRESSÃO CROMADA P/LAVATORIO 1/2"	SEINFRA UN	1,00000000	77,33	77,33
12272 VÁLVULA DE METAL 1"	SEINFRA UN	1,00000000	14,99	14,99
TOTAL MATERIAL:				351,18
VALOR:				453,17

5.3. C1948 - PONTO HIDRÁULICO, MATERIAL E EXECUÇÃO (PT)

MAO DE OBRA	UNID	COEFICIENTE	PREÇO UNITÁRIO	TOTAL
10043 AJUDANTE DE ENCANADOR	SEINFRA H	3,00000000	16,77	50,31

Claudia Villas 8888
 Eng. Civil CREA-DE 14365-D
 Prefeitura Municipal de
 São Luís do Curu

Pls 233

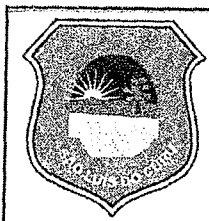

RELATÓRIO ANALÍTICO - COMPOSIÇÕES DE CUSTOS

OBRA:	REFORMA E AMPLIAÇÃO DA EEB ALONSO HERCULANO	DATA : 04/05/2021	BDI : 24,99%			
DESCRIÇÃO:	REFORMA E AMPLIAÇÃO DA EEB ALONSO HERCULANO	FONTE	VERSÃO	HORA	MES	REF.
ENDEREÇO:	LOCALIDADE DE ESCÓCIO - MUNICÍPIO DE SÃO LUIS DO CURU-CE	SBC	2021/05 - Fortaleza	113,15%	-	05/2021
CLIENTE:	PREFEITURA MUNICIPAL DE SÃO LUIS DO CURU	SEINFRA	027.1 COM DESONERAÇÃO	83,85%	47,76%	05/2021
		SICRO	2021/01 COM DESONERAÇÃO	-	-	05/2021
		SINAPI	2021/03 COM DESONERAÇÃO	83,85%	47,76%	04/2021
			COMPOSIÇÕES PRÓPRIAS	0,00%	0,00%	

I2320	ENCANADOR	SEINFRA	H	3,00000000	20,32	60,96
I2543	SERVENTE	SEINFRA	H	2,50000000	15,55	38,88
TOTAL MAO DE OBRA:						150,15

MATERIAL	FONTE	UNID	COEFICIENTE	PREÇO UNITÁRIO	TOTAL	
I0108	AREIA GROSSA	SEINFRA	M3	0,00350000	74,72	0,26
I0441	CAL HIDRATADA	SEINFRA	KG	2,50000000	1,10	2,75
I0805	CIMENTO PORTLAND	SEINFRA	KG	2,50000000	0,56	1,40
I0884	COTOVELO PVC SOLDAVEL DE 25MM	SEINFRA	UN	2,00000000	0,59	1,18
I0885	COTOVELO PVC SOLDAVEL DE 32MM	SEINFRA	UN	4,00000000	1,76	7,04
I1293	JOELHO PVC ROSCAVEL DE 1"	SEINFRA	UN	1,00000000	4,98	4,98
I1412	LUVA PVC SOLDAVEL DE 32MM	SEINFRA	UN	2,00000000	1,55	3,10
I1426	LUVA REDUÇÃO PVC SOLDAVEL DE 32X25MM	SEINFRA	UN	1,00000000	2,96	2,96
I1973	TE PVC SOLDAVEL 32MM	SEINFRA	UN	1,00000000	3,33	3,33
I2200	TUBO PVC SOLDÁVEL DE 25MM (3/4')	SEINFRA	M	1,20000000	2,99	3,59
I2201	TUBO PVC SOLDÁVEL DE 32MM (1')	SEINFRA	M	5,00000000	6,71	33,55
TOTAL MATERIAL:					64,14	
VALOR:					214,28	

5.4. C1950 - PONTO SANITÁRIO, MATERIAL E EXECUÇÃO (PT)

MAO DE OBRA	FONTE	UNID	COEFICIENTE	PREÇO UNITÁRIO	TOTAL	
I0043	AJUDANTE DE ENCANADOR	SEINFRA	H	3,00000000	16,77	50,31
I2320	ENCANADOR	SEINFRA	H	3,00000000	20,32	60,96
I2543	SERVENTE	SEINFRA	H	2,50000000	15,55	38,88
TOTAL MAO DE OBRA:					150,15	

MATERIAL	FONTE	UNID	COEFICIENTE	PREÇO UNITÁRIO	TOTAL	
I0108	AREIA GROSSA	SEINFRA	M3	0,00400000	74,72	0,30
I0441	CAL HIDRATADA	SEINFRA	KG	3,00000000	1,10	3,30
I0805	CIMENTO PORTLAND	SEINFRA	KG	3,00000000	0,56	1,68
I1282	JOELHO PVC PARA ESGOTO DE 100MM	SEINFRA	UN	1,00000000	6,16	6,16
I1283	JOELHO PVC PARA ESGOTO DE 40MM	SEINFRA	UN	2,00000000	1,39	2,78
I1284	JOELHO PVC PARA ESGOTO DE 50MM	SEINFRA	UN	1,00000000	1,86	1,86
I2012	TE PVC PARA ESGOTO DE 100MM (4")	SEINFRA	UN	1,00000000	11,83	11,83
I2013	TE PVC PARA ESGOTO DE 40MM (1 1/2")	SEINFRA	UN	1,00000000	2,39	2,39
I2193	TUBO PVC ESGOTO DE 100MM (4") - (NBR 5688)	SEINFRA	M	0,33000000	10,84	3,58
I2194	TUBO PVC ESGOTO DE 40MM (1 1/2") - (NBR 5688)	SEINFRA	M	1,50000000	3,91	5,86
I2195	TUBO PVC ESGOTO DE 50MM (2") - (NBR 5688)	SEINFRA	M	0,50000000	6,65	3,32
TOTAL MATERIAL:					43,08	
VALOR:					193,21	

5.5. C2505 - TORNEIRA DE PRESSÃO CROMADA USO GERAL (UN)

MAO DE OBRA	FONTE	UNID	COEFICIENTE	PREÇO UNITÁRIO	TOTAL	
I0043	AJUDANTE DE ENCANADOR	SEINFRA	H	0,65000000	16,77	10,90
I2320	ENCANADOR	SEINFRA	H	0,65000000	20,32	13,21

Claudia Vilas Boas
Eng. Civil - CR0002 14385-D
Prefeitura Municipal de
São Luís do Curu

236
P. 1



RELATÓRIO ANALÍTICO - COMPOSIÇÕES DE CUSTOS

OBRA:	REFORMA E AMPLIAÇÃO DA EEB ALONSO HERCULANO	DATA :	04/05/2021	BDI :	24,99%	
DESCRIÇÃO:	REFORMA E AMPLIAÇÃO DA EEB ALONSO HERCULANO	FONTES	VERSÃO	HORA	MES	REF.
ENDEREÇO:	LOCALIDADE DE ESCÓCIO - MUNICÍPIO DE SÃO LUIS DO CURU-CE	SBC	2021/05 - Fortaleza	113,16%	-	05/2021
CLIENTE:	PREFEITURA MUNICIPAL DE SÃO LUIS DO CURU	SEINFRA	027.1 COM DESONERAÇÃO	83,85%	47,76%	05/2021
		SICRO	2021/01 COM DESONERAÇÃO	-	-	05/2021
		SINAPI	2021/03 COM DESONERAÇÃO	83,85%	47,76%	04/2021
			COMPOSIÇÕES PRÓPRIAS	0,00%	0,00%	

TOTAL MAO DE OBRA:	24,11
---------------------------	--------------

MATERIAL	FONTE	UNID	COEFICIENTE	PREÇO UNITÁRIO	TOTAL	
11180	FITA DE VEDAÇÃO	SEINFRA	M	0,28000000	0,28	0,08
12130	TORNEIRA DE PRESSÃO CROMADA DE USO GERAL 1/2'	SEINFRA	UN	1,00000000	32,84	32,84
TOTAL MATERIAL:					32,92	

VALOR:	57,03
---------------	--------------

5.6. C3018 - PIA DE AÇO INOX (2.20X0.60)M C/ 1 CUBA E ACESSÓRIOS (UN)

MAO DE OBRA	FONTE	UNID	COEFICIENTE	PREÇO UNITÁRIO	TOTAL	
10043	AJUDANTE DE ENCANADOR	SEINFRA	H	3,50000000	16,77	58,70
12320	ENCANADOR	SEINFRA	H	3,50000000	20,32	71,12
12391	PEDREIRO	SEINFRA	H	2,50000000	20,77	51,92
12543	SERVENTE	SEINFRA	H	2,50000000	15,55	38,88
TOTAL MAO DE OBRA:					220,63	

MATERIAL	FONTE	UNID	COEFICIENTE	PREÇO UNITÁRIO	TOTAL	
10108	AREIA GROSSA	SEINFRA	M3	0,03000000	74,72	2,24
10169	AÇO CA-60	SEINFRA	KG	1,14000000	8,28	9,44
10805	CIMENTO PORTLAND	SEINFRA	KG	16,38000000	0,56	9,17
11605	PEDRISCO	SEINFRA	M3	0,04000000	73,90	2,96
11863	SIFÃO CROMADO 2"	SEINFRA	UN	1,00000000	164,11	164,11
12264	VÁLVULA AMERICANA P/PIA 3 1/2"	SEINFRA	UN	1,00000000	44,05	44,05
12344	FITA VEDA ROSCA 25M x 3/4"	SEINFRA	UN	1,40000000	6,89	9,65
12490	PIA EM INOX C/ 1 CUBA 2,20x0,60 - C18/A304	SEINFRA	UN	1,00000000	429,53	429,53
12503	TORNEIRA DE METAL BRANCO 3/4", CANO LONGO (PADRÃO POPULAR)	SEINFRA	UN	1,00000000	37,22	37,22
TOTAL MATERIAL:					708,37	
VALOR:					928,98	

5.7. 86875 - TANQUE DE MÁRMORE SINTÉTICO COM COLUNA, 22L OU EQUIVALENTE FORNECIMENTO E INSTALAÇÃO. AF_01/2020 (UN)

MATERIAL	FONTE	UNID	COEFICIENTE	PREÇO UNITÁRIO	TOTAL	
00004351	PARAFUSO NIQUELADO 3 1/2" COM ACABAMENTO CROMADO PARA FIXAR PEÇA SANITARIA, INCLUI PORCA CEGA, ARRUELA E BUCHA DE NYLON TAMANHO S-8	SINAPI	UN	6,00000000	11,55	69,30
00037329	REJUNTE EPOXI, QUALQUER COR	SINAPI	KG	0,07490000	82,86	6,21
00037589	TANQUE SIMPLES EM MARMORE SINTETICO COM COLUNA, CAPACIDADE *22* L, *60 X 46* CM	SINAPI	UN	1,00000000	156,30	156,30
TOTAL MATERIAL:					231,81	

SERVICO	FONTE	UNID	COEFICIENTE	PREÇO UNITÁRIO	TOTAL	
88267	ENCANADOR OU BOMBEIRO HIDRÁULICO COM ENCARGOS COMPLEMENTARES	SINAPI	H	0,96610000	18,13	17,52
88316	SERVENTE COM ENCARGOS COMPLEMENTARES	SINAPI	H	0,45820000	14,78	6,77
TOTAL SERVICIO:					24,29	
VALOR:					256,08	

5.8. C2504 - TORNEIRA DE PRESSÃO CROMADA LONGA P/PIA (UN)

Claudia Vilas Boas
 Engª Civil - CREA/CE 14365-D
 Prefeitura Municipal de
 São Luís do Curu

237
8

RELATÓRIO ANALÍTICO - COMPOSIÇÕES DE CUSTOS							
	OBRA:	REFORMA E AMPLIAÇÃO DA EEB ALONSO HERCULANO	DATA : 04/05/2021		BDI : 24,99%		
	DESCRIÇÃO:	REFORMA E AMPLIAÇÃO DA EEB ALONSO HERCULANO	FONTE	VERSÃO	HORA	MES	REF.
	ENDEREÇO:	LOCALIDADE DE ESCÓCIO - MUNICÍPIO DE SÃO LUIS DO CURU-CE	SBC	2021/05 - Fortaleza	113,15%	-	05/2021
	CLIENTE:	PREFEITURA MUNICIPAL DE SÃO LUIS DO CURU	SEINFRA	027.1 COM DESONERAÇÃO	83,85%	47,76%	05/2021
			SICRO	2021/01 COM DESONERAÇÃO	-	-	05/2021
			SINAPI	2021/03 COM DESONERAÇÃO	83,85%	47,76%	04/2021
				COMPOSIÇÕES PRÓPRIAS	0,00%	0,00%	

MAO DE OBRA		FONTE	UNID	COEFICIENTE	PREÇO UNITÁRIO	TOTAL
10043	AJUDANTE DE ENCANADOR	SEINFRA	H	0,65000000	16,77	10,90
12320	ENCANADOR	SEINFRA	H	0,65000000	20,32	13,21
TOTAL MAO DE OBRA:						24,11

MATERIAL		FONTE	UNID	COEFICIENTE	PREÇO UNITÁRIO	TOTAL
11180	FITA DE VEDAÇÃO	SEINFRA	M	0,28000000	0,28	0,08
12131	TORNEIRA DE PRESSÃO CROMADA LONGA P/PIA 3/4'	SEINFRA	UN	1,00000000	86,52	86,52
TOTAL MATERIAL:						86,60
VALOR:						110,71

5.9. C1898 - PEÇAS DE APOIO DEFICIENTES C/TUBO INOX P/WC'S (M)

MAO DE OBRA		FONTE	UNID	COEFICIENTE	PREÇO UNITÁRIO	TOTAL
11530	MONTADOR	SEINFRA	H	1,00000000	20,77	20,77
12391	PEDREIRO	SEINFRA	H	0,25000000	20,77	5,19
12543	SERVENTE	SEINFRA	H	0,35000000	15,55	5,44
TOTAL MAO DE OBRA:						31,40

MATERIAL		FONTE	UNID	COEFICIENTE	PREÇO UNITÁRIO	TOTAL
10108	AREIA GROSSA	SEINFRA	M3	0,00050000	74,72	0,04
10805	CIMENTO PORTLAND	SEINFRA	KG	0,15000000	0,56	0,08
11646	PEÇAS DE APOIO DEFICIENTE C/TUBO INOX EM WC'S	SEINFRA	M	1,00000000	194,04	194,04
TOTAL MATERIAL:						194,16
VALOR:						225,57

5.10. 00011703 - PAPELEIRA DE PAREDE EM METAL CROMADO SEM TAMPA (UN)

VALOR:	20,41
---------------	--------------

5.11. 00011869 - CAIXA D'AGUA FIBRA DE VIDRO PARA 1500 LITROS, COM TAMPA (UN)

VALOR:	680,11
---------------	---------------


5.12. C4162 - FOSSA SÉPTICA E SUMIDOURO (UN)

MAO DE OBRA		FONTE	UNID	COEFICIENTE	PREÇO UNITÁRIO	TOTAL
12391	PEDREIRO	SEINFRA	H	9,00000000	20,77	186,93
12543	SERVENTE	SEINFRA	H	5,00000000	15,55	77,75
TOTAL MAO DE OBRA:						264,68

MATERIAL		FONTE	UNID	COEFICIENTE	PREÇO UNITÁRIO	TOTAL
10109	AREIA MEDIA	SEINFRA	M3	0,10900000	67,50	7,36
10805	CIMENTO PORTLAND	SEINFRA	KG	72,90000000	0,56	40,82
17964	ANEL PRE-MOLDADO DE CONCRETO D=1,20M, h=0,50M	SEINFRA	UN	6,00000000	152,08	912,48
17965	TAMPA PRE-MOLDADA DE CONCRETO P/ FOSSA E SUMIDOURO DE D=1,20M, E=0,10M	SEINFRA	UN	2,00000000	206,17	412,34
17966	LAJE DE FUNDO P/ FOSSA DE D=1,20M, E=0,10M	SEINFRA	UN	1,00000000	185,47	185,47
TOTAL MATERIAL:						1.558,47

Claudia Vilas Boas
Engª Civil - CREA-CE 14365/D
Prefeitura Municipal de
São Luís do Curu

238
R

RELATÓRIO ANALÍTICO - COMPOSIÇÕES DE CUSTOS							
	OBRA:	REFORMA E AMPLIAÇÃO DA EEB ALONSO HERCULANO	DATA:	04/05/2021			
	DESCRIÇÃO:	REFORMA E AMPLIAÇÃO DA EEB ALONSO HERCULANO	BDI:	24,99%			
	ENDEREÇO:	LOCALIDADE DE ESCÓCIO - MUNICÍPIO DE SÃO LUIS DO CURU-CE	VERSAO:	HORA	MES	REF.	
	CLIENTE:	PREFEITURA MUNICIPAL DE SÃO LUIS DO CURU	SBC	2021/05 - Fortaleza	113,15%	05/2021	
			SEINFRA	027.1 COM DESONERAÇÃO	83,85%	47,76%	05/2021
			SICRO	2021/01 COM DESONERAÇÃO	-	-	05/2021
			SINAPI	2021/03 COM DESONERAÇÃO	83,85%	47,76%	04/2021
				COMPOSIÇÕES PRÓPRIAS	0,00%	0,00%	

SERVICO	FONTES	UNID	COEFICIENTE	PREÇO UNITÁRIO	TOTAL	
C2593	TUBO PVC BRANCO P/ESGOTO D=100MM (4')	SEINFRA	M	4,00000000	32,93	131,72
C2781	ESCAVAÇÃO MANUAL SOLO DE 1A CAT. PROF. DE 1.51 a 3.00m	SEINFRA	M3	8,04000000	54,43	437,62
C2860	LASTRO DE AREIA ADQUIRIDA	SEINFRA	M3	0,23000000	106,14	24,41
C2862	LASTRO DE BRITA	SEINFRA	M3	0,23000000	118,72	27,31
C2921	REATERRO C/COMPACTAÇÃO MANUAL S/CONTROLE. MATERIAL DA VALA	SEINFRA	M3	5,52000000	26,43	145,89
TOTAL SERVIÇO:						766,95
VALOR:						2.590,10

6.1. C1947 - PONTO ELÉTRICO, MATERIAL E EXECUÇÃO (PT)


MAO DE OBRA	FONTES	UNID	COEFICIENTE	PREÇO UNITÁRIO	TOTAL	
I0042	AJUDANTE DE ELETRICISTA	SEINFRA	H	3,00000000	16,77	50,31
I2312	ELETRICISTA	SEINFRA	H	3,00000000	20,77	62,31
I2543	SERVENTE	SEINFRA	H	2,50000000	15,55	38,88
TOTAL MAO DE OBRA:						151,50

MATERIAL	FONTES	UNID	COEFICIENTE	PREÇO UNITÁRIO	TOTAL	
I0356	CABO ISOLADO PVC 750V 2,5 MM2	SEINFRA	M	12,00000000	1,96	23,52
I0419	CAIXA ESTAMPADA 3"X3", 4"X2", 4"X4" - CHAPA 18	SEINFRA	UN	1,00000000	1,76	1,76
I0428	CAIXA PASSAG. CHAPA C/TAMPA PARAF. 100X100X80MM	SEINFRA	UN	1,00000000	10,21	10,21
I0957	CURVA DE PVC RIGIDO PARA ELETRODUTO DE 3/4"	SEINFRA	UN	1,00000000	2,02	2,02
I0981	DISJUNTOR MONOPOLAR 16A	SEINFRA	UN	0,10000000	9,50	0,95
I1075	ELETRODUTO DE PVC RIGIDO 3/4"	SEINFRA	M	3,00000000	3,50	10,50
I1105	ESPELHO 4"X2" OU 3"X3"	SEINFRA	UN	1,00000000	2,61	2,61
I1181	FITA ISOLANTE	SEINFRA	M	3,00000000	0,82	2,46
I1262	INTERRUPTOR 2 TECLAS PARALELO 1 TOMADA 2POLOS	SEINFRA	UN	1,00000000	22,29	22,29
I1409	LUVA DE PVC RIGIDO PARA ELETRODUTO 3/4"	SEINFRA	UN	2,00000000	0,88	1,76
TOTAL MATERIAL:						78,08
VALOR:						229,58


6.2. C2068 - QUADRO DE DISTRIBUIÇÃO DE LUZ EMBUTIR ATÉ 24 DIVISÕES 332X332X95MM, C/BARRAMENTO (UN)

MAO DE OBRA	FONTES	UNID	COEFICIENTE	PREÇO UNITÁRIO	TOTAL	
I0042	AJUDANTE DE ELETRICISTA	SEINFRA	H	3,00000000	16,77	50,31
I2312	ELETRICISTA	SEINFRA	H	3,00000000	20,77	62,31
TOTAL MAO DE OBRA:						112,62

MATERIAL	FONTES	UNID	COEFICIENTE	PREÇO UNITÁRIO	TOTAL	
I0193	BARRAMENTO NEUTRO P/ BAIXA TENSÃO	SEINFRA	UN	1,00000000	32,39	32,39
I0194	BARRAMENTO PRINCIPAL P/ BAIXA TENSÃO	SEINFRA	UN	1,00000000	31,86	31,86
I0195	BARRAMENTO TERRA P/ BAIXA TENSÃO	SEINFRA	UN	1,00000000	26,34	26,34
I1756	QUADRO DISTRIBUIÇÃO LUZ 332X332X95MM	SEINFRA	UN	1,00000000	107,26	107,26
TOTAL MATERIAL:						197,85
VALOR:						310,47

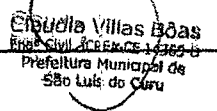
 Euzébio Villas Boas
 Eng. Civil CREMACE-14365-6
 Prefeitura Municipal de
 São Luís do Curu

23

RELATÓRIO ANALÍTICO - COMPOSIÇÕES DE CUSTOS					
	OBRA:	REFORMA E AMPLIAÇÃO DA EEB ALONSO HERCULANO	DATA:	04/05/2021	BDI: 24,99%
	DESCRIÇÃO:	REFORMA E AMPLIAÇÃO DA EEB ALONSO HERCULANO	FONTE	VERSÃO	HORA
	ENDEREÇO:	LOCALIDADE DE ESCÓCIO - MUNICÍPIO DE SÃO LUÍS DO CURU-CE	SBC	2021/05 - Fortaleza	113,15%
	CLIENTE:	PREFEITURA MUNICIPAL DE SÃO LUÍS DO CURU	SEINFRA	027.1 COM DESONERAÇÃO	83,85%
			SICRO	2021/01 COM DESONERAÇÃO	-
			SINAPI	2021/03 COM DESONERAÇÃO	83,85%
				COMPOSIÇÕES PRÓPRIAS	0,00%
					47,76%
					05/2021
					05/2021
					04/2021

6.3. C1638 - LUMINÁRIA FLUORESCENTE COMPLETA (2 X 32)W (UN)

MAO DE OBRA	FONTE	UNID	COEFICIENTE	PREÇO UNITÁRIO	TOTAL
10042	AJUDANTE DE ELETRICISTA	SEINFRA	H	1,10000000	16,77
12312	ELETRICISTA	SEINFRA	H	1,10000000	20,77
TOTAL MAO DE OBRA:					41,30

MATERIAL	FONTE	UNID	COEFICIENTE	PREÇO UNITÁRIO	TOTAL
11371	LUMINARIA FLUORESCENTE COMPLETA (2 X 32)W	SEINFRA	UN	1,00000000	63,69
TOTAL MATERIAL:					63,69
VALOR:					104,98

6.4. CP-LED40X40 SEINF - LUMINARIA TIPO PLACA 40X40CM, DE EMBUTIR, EM LED 40 A 42W, COMPLETA, FORNECIMENTO E INSTALACAO (UN)

MAO DE OBRA	FONTE	UNID	COEFICIENTE	PREÇO UNITÁRIO	TOTAL
12312	ELETRICISTA	SEINFRA	H	0,70000000	20,77
10042	AJUDANTE DE ELETRICISTA	SEINFRA	H	0,70000000	16,77
TOTAL MAO DE OBRA:					26,28

MATERIAL	FONTE	UNID	COEFICIENTE	PREÇO UNITÁRIO	TOTAL
LUM - 40X40	LUMINÁRIA DE EMBUTIR EM PLACA DE LED 40X40CM, 40 A 42 W	COTAÇÃO	UND	1,00000000	94,05
TOTAL MATERIAL:					94,05
VALOR:					120,33

6.5. 73953/001 - LUMINARIA TIPO PLACA 30X30CM, DE EMBUTIR, EM LED 24W, COMPLETA, FORNECIMENTO E INSTALACAO (UN)

MATERIAL	FONTE	UNID	COEFICIENTE	PREÇO UNITÁRIO	TOTAL
LUM-30B	LUMINÁRIA DE EMBUTIR EM PLACA DE LED 30X30CM, 24W	PRÓPRIA	UND	1,00000000	52,76
TOTAL MATERIAL:					52,76

SERVIÇO	FONTE	UNID	COEFICIENTE	PREÇO UNITÁRIO	TOTAL
88264	ELETRICISTA COM ENCARGOS COMPLEMENTARES	SINAPI	H	0,70000000	18,76
88316	SERVENTE COM ENCARGOS COMPLEMENTARES	SINAPI	H	0,70000000	14,78
TOTAL SERVIÇO:					23,48
VALOR:					76,24

7.1. C4468 - FORRO PVC - LAMBRI (100X6000 OU 200X6000)MM - FORNECIMENTO E MONTAGEM (M2)

MATERIAL	FONTE	UNID	COEFICIENTE	PREÇO UNITÁRIO	TOTAL
18293	FORRO PVC - LAMBRI (100x6000 OU 200x6000)mm. DE 8MM A 10MM. INCLUSIVE ESTRUTURA DE FIXAÇÃO	SEINFRA	M2	1,00000000	54,51
TOTAL MATERIAL:					54,51
VALOR:					54,51

8.1. C1517 - JANELA DE FERRO TIPO CAIXILHO BASCULANTE OU FIXO (M2)

MAO DE OBRA	FONTE	UNID	COEFICIENTE	PREÇO UNITÁRIO	TOTAL
12391	PEDREIRO	SEINFRA	H	2,50000000	20,77
12543	SERVENTE	SEINFRA	H	1,00000000	15,55

Claudia Viles Boas
 Eng. Civil CREA-PE 14365-D
 Prefeitura Municipal de
 São Luís do Curu

240



RELATÓRIO ANALÍTICO - COMPOSIÇÕES DE CUSTOS

OBRA:	REFORMA E AMPLIAÇÃO DA EEB ALONSO HERCULANO	DATA : 04/05/2021	BDI : 24,99%																													
DESCRIÇÃO:	REFORMA E AMPLIAÇÃO DA EEB ALONSO HERCULANO	<table border="1" style="font-size: small; width: 100%;"> <tr> <th>FONTES</th> <th>VERSÃO</th> <th>HÓRA</th> <th>MES</th> <th>REF.</th> </tr> <tr> <td>SBC</td> <td>2021/05 - Fortaleza</td> <td>113,15%</td> <td>-</td> <td>05/2021</td> </tr> <tr> <td>SEINFRA</td> <td>027.1 COM DESONERAÇÃO</td> <td>83,85%</td> <td>47,76%</td> <td>05/2021</td> </tr> <tr> <td>SICRO</td> <td>2021/01 COM DESONERAÇÃO</td> <td>-</td> <td>-</td> <td>05/2021</td> </tr> <tr> <td>SINAPI</td> <td>2021/03 COM DESONERAÇÃO</td> <td>83,65%</td> <td>47,76%</td> <td>04/2021</td> </tr> <tr> <td colspan="2">COMPOSIÇÕES PRÓPRIAS</td> <td>0,00%</td> <td>0,00%</td> <td></td> </tr> </table>	FONTES	VERSÃO	HÓRA	MES	REF.	SBC	2021/05 - Fortaleza	113,15%	-	05/2021	SEINFRA	027.1 COM DESONERAÇÃO	83,85%	47,76%	05/2021	SICRO	2021/01 COM DESONERAÇÃO	-	-	05/2021	SINAPI	2021/03 COM DESONERAÇÃO	83,65%	47,76%	04/2021	COMPOSIÇÕES PRÓPRIAS		0,00%	0,00%	
FONTES	VERSÃO	HÓRA	MES	REF.																												
SBC	2021/05 - Fortaleza	113,15%	-	05/2021																												
SEINFRA	027.1 COM DESONERAÇÃO	83,85%	47,76%	05/2021																												
SICRO	2021/01 COM DESONERAÇÃO	-	-	05/2021																												
SINAPI	2021/03 COM DESONERAÇÃO	83,65%	47,76%	04/2021																												
COMPOSIÇÕES PRÓPRIAS		0,00%	0,00%																													
ENDEREÇO:	LOCALIDADE DE ESCÓCIO - MUNICÍPIO DE SÃO LUIS DO CURU-CE																															
CLIENTE:	PREFEITURA MUNICIPAL DE SÃO LUIS DO CURU																															

TOTAL MAO DE OBRA:	67,48
---------------------------	--------------

MATERIAL	FONTES	UNID	COEFICIENTE	PREÇO UNITÁRIO	TOTAL	
I0109	AREIA MEDIA	SEINFRA	M3	0,00970000	67,50	0,65
I0438	CAIXILHO DE FERRO BASCULANTE	SEINFRA	M2	1,00000000	220,50	220,50
I0441	CAL HIDRATADA	SEINFRA	KG	0,73000000	1,10	0,80
I0805	CIMENTO PORTLAND	SEINFRA	KG	2,67000000	0,56	1,50
TOTAL MATERIAL:					223,45	
VALOR:					290,93	

8.2. C2670 - VIDRO COMUM EM CAIXILHOS C/MASSA ESP.= 4MM, COLOCADO (M2)

MATERIAL	FONTES	UNID	COEFICIENTE	PREÇO UNITÁRIO	TOTAL	
I2256	VIDRO LISO, E= 4MM(COLOCADO)	SEINFRA	M2	1,00000000	153,33	153,33
TOTAL MATERIAL:					153,33	
VALOR:					153,33	

8.3. C1426 - GRADE DE FERRO DE PROTEÇÃO (M2)

MAO DE OBRA	FONTES	UNID	COEFICIENTE	PREÇO UNITÁRIO	TOTAL	
I2391	PEDREIRO	SEINFRA	H	3,00000000	20,77	62,31
I2543	SERVENTE	SEINFRA	H	3,00000000	15,55	46,65
TOTAL MAO DE OBRA:					108,96	

MATERIAL	FONTES	UNID	COEFICIENTE	PREÇO UNITÁRIO	TOTAL	
I0109	AREIA MEDIA	SEINFRA	M3	0,00800000	67,50	0,54
I0441	CAL HIDRATADA	SEINFRA	KG	0,57000000	1,10	0,63
I0805	CIMENTO PORTLAND	SEINFRA	KG	2,84000000	0,56	1,59
I1222	GRADE DE FERRO	SEINFRA	M2	1,00000000	98,62	98,62
TOTAL MATERIAL:					101,38	
VALOR:					210,34	

8.4. C1985 - PORTA INTERNA DE CEDRO LISA COMPLETA UMA FOLHA (0.60X 2.10)M (UN)

MAO DE OBRA	FONTES	UNID	COEFICIENTE	PREÇO UNITÁRIO	TOTAL	
I0041	AJUDANTE DE CARPINTEIRO	SEINFRA	H	3,75000000	16,77	62,89
I0498	CARPINTEIRO	SEINFRA	H	3,75000000	20,77	77,89
I2391	PEDREIRO	SEINFRA	H	1,40000000	20,77	29,08
I2543	SERVENTE	SEINFRA	H	1,40000000	15,55	21,77
TOTAL MAO DE OBRA:					191,83	

MATERIAL	FONTES	UNID	COEFICIENTE	PREÇO UNITÁRIO	TOTAL	
I0109	AREIA MEDIA	SEINFRA	M3	0,01060000	67,50	0,72
I0209	BATENTE DE PEROBA (MADEIRA DE 1A QUALIDADE) PARA PORTA 1FL.	SEINFRA	UN	1,00000000	164,28	164,28
I0441	CAL HIDRATADA	SEINFRA	KG	1,72000000	1,10	1,89
I0805	CIMENTO PORTLAND	SEINFRA	KG	1,72000000	0,56	0,96
I1031	DOBRADIÇA DE FERRO PARA PORTA INTERNA	SEINFRA	UN	3,00000000	24,87	74,01
I1155	FECHADURA COMPLETA PARA PORTA INTERNA	SEINFRA	UN	1,00000000	46,00	46,00

Claudio Vilas Boas
 Engº Civil CREA-CE 14365-D
 Prefeitura Municipal de
 São Luís do Curu

CONTABILIDADE
24



RELATÓRIO ANALÍTICO - COMPOSIÇÕES DE CUSTOS

OBRA:	REFORMA E AMPLIAÇÃO DA EEB ALONSO HERCULANO	DATA:	04/05/2021			BDI:	24,99%
DESCRIÇÃO:	REFORMA E AMPLIAÇÃO DA EEB ALONSO HERCULANO	FORNTE:	VERSÃO:	HORA:	MES:	REF.	
ENDEREÇO:	LOCALIDADE DE ESCÓCIO - MUNICÍPIO DE SÃO LUIS DO CURU-CE	SBC	2021/05 - Fortaleza	113,15%	-	05/2021	
CLIENTE:	PREFEITURA MUNICIPAL DE SÃO LUIS DO CURU	SEINFRA	027.1 COM DESONERAÇÃO	83,85%	47,76%	05/2021	
		SICRO	2021/01 COM DESONERAÇÃO	-	-	05/2021	
		SINAPI	2021/03 COM DESONERAÇÃO	83,85%	47,76%	04/2021	
			COMPOSIÇÕES PRÓPRIAS	0,00%	0,00%		

ITEM	DESCRIÇÃO	UNID	QUANTIDADE	VALOR UNITÁRIO	TOTAL
11240	GUARNIÇÃO PEROBA (MADEIRA DE 1A QUALIDADE) 5CM PARA PORTA 1FL.	UN	2,00000000	43,58	87,16
11590	PARAFUSO PARA MADEIRA DE 80MM	UN	8,00000000	0,27	2,16
11706	PORTA LISA DE CEDRO 0.60X2.10M	UN	1,00000000	157,41	157,41
11724	PREGO	KG	0,20000000	15,54	3,11
11919	TACO PARA FIXAÇÃO DE BATENTE/RODAPÉ	UN	6,00000000	1,38	8,28
TOTAL MATERIAL:					545,98
VALOR:					737,60

8.5. C1987 - PORTA INTERNA DE CEDRO LISA COMPLETA UMA FOLHA (0.80X 2.10)M (UN)

MAO DE OBRA	FORNTE	UNID	COEFICIENTE	PREÇO UNITÁRIO	TOTAL
10041	AJUDANTE DE CARPINTEIRO	H	3,75000000	16,77	62,89
10498	CARPINTEIRO	H	3,75000000	20,77	77,89
12391	PEDREIRO	H	1,40000000	20,77	29,08
12543	SERVENTE	H	1,40000000	15,55	21,77
TOTAL MAO DE OBRA:					191,63

MATERIAL	FORNTE	UNID	COEFICIENTE	PREÇO UNITÁRIO	TOTAL
10109	AREIA MEDIA	M3	0,01060000	67,50	0,72
10209	BATENTE DE PEROBA (MADEIRA DE 1A QUALIDADE) PARA PORTA 1FL.	UN	1,00000000	164,28	164,28
10441	CAL HIDRATADA	KG	1,72000000	1,10	1,89
10805	CIMENTO PORTLAND	KG	1,72000000	0,56	0,96
11031	DOBRADIÇA DE FERRO PARA PORTA INTERNA	UN	3,00000000	24,67	74,01
11155	FECHADURA COMPLETA PARA PORTA INTERNA	UN	1,00000000	46,00	46,00
11240	GUARNIÇÃO PEROBA (MADEIRA DE 1A QUALIDADE) 5CM PARA PORTA 1FL.	UN	2,00000000	43,58	87,16
11590	PARAFUSO PARA MADEIRA DE 80MM	UN	8,00000000	0,27	2,16
11708	PORTA LISA DE CEDRO 0.80X2.10M	UN	1,00000000	210,78	210,78
11724	PREGO	KG	0,20000000	15,54	3,11
11919	TACO PARA FIXAÇÃO DE BATENTE/RODAPÉ	UN	6,00000000	1,38	8,28
TOTAL MATERIAL:					599,35
VALOR:					790,97

8.6. C3659 - PORTÃO DE METALON E BARRA CHATA DE FERRO C/FECHADURA E DOBRADIÇA, INCLUS. PINTURA ESMALTE SINTÉTICO (M2)

MAO DE OBRA	FORNTE	UNID	COEFICIENTE	PREÇO UNITÁRIO	TOTAL
11530	MONTADOR	H	1,00000000	20,77	20,77
12391	PEDREIRO	H	0,35000000	20,77	7,27
12543	SERVENTE	H	0,25000000	15,55	3,89
TOTAL MAO DE OBRA:					31,93

MATERIAL	FORNTE	UNID	COEFICIENTE	PREÇO UNITÁRIO	TOTAL
10108	AREIA GROSSA	M3	0,00100000	74,72	0,07
10805	CIMENTO PORTLAND	KG	0,15000000	0,56	0,08
16727	PORTÃO EM METALON E BARRA CHATA DE FERRO C/FECHADURA E DOBRADIÇAS, INCLUS. PINTURA ESMALTE SINTÉTICO (=1M2)	UN	1,00000000	352,45	352,45
TOTAL MATERIAL:					352,60

Claudia Villas Bôas
 Eng. Civil CREA-CE 14365-D
 Prefeitura Municipal de
 São Luís do Curu

2021
2021
2021



RELATÓRIO ANALÍTICO - COMPOSIÇÕES DE CUSTOS

OBRA:	REFORMA E AMPLIAÇÃO DA EEB ALONSO HERCULANO	DATA:	04/05/2021		BDI:	24,99%
DESCRIÇÃO:	REFORMA E AMPLIAÇÃO DA EEB ALONSO HERCULANO	FONTE	VERSÃO	HORA	MES	REF.
ENDEREÇO:	LOCALIDADE DE ESCÓCIO - MUNICÍPIO DE SÃO LUIS DO CURU-CE	SBC	2021/05 - Fortaleza	113,15%	-	05/2021
CLIENTE:	PREFEITURA MUNICIPAL DE SÃO LUIS DO CURU	SEINFRA	027.1 COM DESONERAÇÃO	83,85%	47,76%	05/2021
		SICRO	2021/01 COM DESONERAÇÃO	-	-	05/2021
		SINAPI	2021/03 COM DESONERAÇÃO	83,85%	47,76%	04/2021
			COMPOSIÇÕES PRÓPRIAS	0,00%	0,00%	

VALOR: 384,54

9.1. C4439 - CERÂMICA ESMALTADA RETIFICADA C/ ARG. CIMENTO E AREIA ACIMA DE 30X30CM (900 CM²) - PEI-5/PEI-4 P/ PISO (M2)

MAO DE OBRA		FONTE	UNID	COEFICIENTE	PREÇO UNITÁRIO	TOTAL
11328	LADRILHISTA	SEINFRA	H	1,20000000	20,77	24,92
12543	SERVENTE	SEINFRA	H	1,20000000	15,55	18,66
TOTAL MAO DE OBRA:						43,58

MATERIAL		FONTE	UNID	COEFICIENTE	PREÇO UNITÁRIO	TOTAL
16500	CERÂMICA ESMALTADA RETIFICADA DIMENSÕES MAIORES DE 30x30cm (900 cm²) - PEI-5/PEI-4	SEINFRA	M2	1,10000000	43,44	47,78
TOTAL MATERIAL:						47,78

SERVICO		FONTE	UNID	COEFICIENTE	PREÇO UNITÁRIO	TOTAL
C4429	ARGAMASSA DE CIMENTO E AREIA PEN. TRAÇO 1:5	SEINFRA	M3	0,02000000	750,20	15,00
TOTAL SERVICO:						15,00

VALOR: 106,37

9.2. C1120 - REJUNTAMENTO C/ ARG. PRÉ-FABRICADA, JUNTA ATÉ 2MM EM CERÂMICA, ATÉ 30X30 CM (900 CM²) (PAREDE/PISO) (M2)

MAO DE OBRA		FONTE	UNID	COEFICIENTE	PREÇO UNITÁRIO	TOTAL
11328	LADRILHISTA	SEINFRA	H	0,20000000	20,77	4,15
12543	SERVENTE	SEINFRA	H	0,20000000	15,55	3,11
TOTAL MAO DE OBRA:						7,26

MATERIAL		FONTE	UNID	COEFICIENTE	PREÇO UNITÁRIO	TOTAL
10118	ARGAMASSA PRE-FABRICADA PARA REJUNTAMENTO	SEINFRA	KG	0,23300000	3,59	0,84
TOTAL MATERIAL:						0,84

VALOR: 8,10

9.3. 94991 - EXECUÇÃO DE PASSEIO (CALÇADA) OU PISO DE CONCRETO COM CONCRETO MOLDADO IN LOCO, USINADO, ACABAMENTO CONVENCIONAL, NÃO ARMADO. AF_07/2016 (M3)

MATERIAL		FONTE	UNID	COEFICIENTE	PREÇO UNITÁRIO	TOTAL
00004460	SARRAFO NAO APARELHADO *2,5 X 10* CM, EM MACARANDUBA, ANGELIM OU EQUIVALENTE DA REGIAO - BRUTA	SINAPI	M	2,50000000	6,31	15,78
00004517	SARRAFO *2,5 X 7,5* CM EM PINUS, MISTA OU EQUIVALENTE DA REGIAO - BRUTA	SINAPI	M	2,00000000	3,00	6,00
00034492	CONCRETO USINADO BOMBEAVEL, CLASSE DE RESISTENCIA C20, COM BRITA 0 E 1, SLUMP = 100 +/- 20 MM, EXCLUI SERVICO DE BOMBEAMENTO (NBR 8953)	SINAPI	M3	1,21300000	324,19	393,24
TOTAL MATERIAL:						415,02

SERVICO		FONTE	UNID	COEFICIENTE	PREÇO UNITÁRIO	TOTAL
88262	CARPINTEIRO DE FORMAS COM ENCARGOS COMPLEMENTARES	SINAPI	H	2,25600000	18,42	41,56
88309	PEDREIRO COM ENCARGOS COMPLEMENTARES	SINAPI	H	0,26000000	18,61	4,84
88316	SERVENTE COM ENCARGOS COMPLEMENTARES	SINAPI	H	2,51600000	14,78	37,19
TOTAL SERVICO:						83,59

VALOR: 498,57

9.4. C1607 - LASTRO DE CONCRETO IMPERMEABILIZADO E=6CM (M2)

Claudia Villas Boas
Eng. Civil - CREC 13765-8
Prefeitura Municipal de
São Luís do Curu

24/12



RELATÓRIO ANALÍTICO - COMPOSIÇÕES DE CUSTOS

OBRA:	REFORMA E AMPLIAÇÃO DA EEB ALONSO HERCULANO	DATA : 04/05/2021	BDI : 21,99%																													
DESCRIÇÃO:	REFORMA E AMPLIAÇÃO DA EEB ALONSO HERCULANO	<table border="1" style="font-size: small; width: 100%;"> <tr> <th>FONTES</th> <th>VERSÃO</th> <th>HORA</th> <th>MES</th> <th>REF.</th> </tr> <tr> <td>SBC</td> <td>2021/05 - Fortaleza</td> <td>113,15%</td> <td>-</td> <td>05/2021</td> </tr> <tr> <td>SEINFRA</td> <td>027.1 COM DESONERAÇÃO</td> <td>83,85%</td> <td>47,76%</td> <td>05/2021</td> </tr> <tr> <td>SICRO</td> <td>2021/01 COM DESONERAÇÃO</td> <td>-</td> <td>-</td> <td>05/2021</td> </tr> <tr> <td>SINAPI</td> <td>2021/03 COM DESONERAÇÃO</td> <td>83,85%</td> <td>47,76%</td> <td>04/2021</td> </tr> <tr> <td colspan="2">COMPOSIÇÕES PRÓPRIAS</td> <td>0,00%</td> <td>0,00%</td> <td></td> </tr> </table>	FONTES	VERSÃO	HORA	MES	REF.	SBC	2021/05 - Fortaleza	113,15%	-	05/2021	SEINFRA	027.1 COM DESONERAÇÃO	83,85%	47,76%	05/2021	SICRO	2021/01 COM DESONERAÇÃO	-	-	05/2021	SINAPI	2021/03 COM DESONERAÇÃO	83,85%	47,76%	04/2021	COMPOSIÇÕES PRÓPRIAS		0,00%	0,00%	
FONTES	VERSÃO	HORA	MES	REF.																												
SBC	2021/05 - Fortaleza	113,15%	-	05/2021																												
SEINFRA	027.1 COM DESONERAÇÃO	83,85%	47,76%	05/2021																												
SICRO	2021/01 COM DESONERAÇÃO	-	-	05/2021																												
SINAPI	2021/03 COM DESONERAÇÃO	83,85%	47,76%	04/2021																												
COMPOSIÇÕES PRÓPRIAS		0,00%	0,00%																													
ENDEREÇO:	LOCALIDADE DE ESCÓCIO - MUNICÍPIO DE SÃO LUIS DO CURU-CE																															
CLIENTE:	PREFEITURA MUNICIPAL DE SÃO LUIS DO CURU																															

MAO DE OBRA		FONTES	UNID	COEFICIENTE	PREÇO UNITÁRIO	TOTAL
I2391	PEDREIRO	SEINFRA	H	0,40000000	20,77	8,31
I2543	SERVENTE	SEINFRA	H	1,16000000	15,55	18,04
TOTAL MAO DE OBRA:						26,35

MATERIAL		FONTES	UNID	COEFICIENTE	PREÇO UNITÁRIO	TOTAL
I0109	AREIA MEDIA	SEINFRA	M3	0,04060000	67,50	2,74
I0280	BRITA	SEINFRA	M3	0,05270000	76,19	4,02
I0805	CIMENTO PORTLAND	SEINFRA	KG	13,00000000	0,56	7,28
I1249	IMPERMEABILIZANTE	SEINFRA	KG	1,20000000	5,49	6,59
TOTAL MATERIAL:						20,63
VALOR:						46,97

9.5. C0073 - ALVENARIA DE TIJOLO CERÂMICO FURADO (9X19X19)CM C/ARGAMASSA MISTA DE CAL HIDRATADA ESP.=10CM (1:2:8) (M2)

MAO DE OBRA		FONTES	UNID	COEFICIENTE	PREÇO UNITÁRIO	TOTAL
I2391	PEDREIRO	SEINFRA	H	1,00000000	20,77	20,77
I2543	SERVENTE	SEINFRA	H	1,12000000	15,55	17,42
TOTAL MAO DE OBRA:						38,19

MATERIAL		FONTES	UNID	COEFICIENTE	PREÇO UNITÁRIO	TOTAL
I0109	AREIA MEDIA	SEINFRA	M3	0,01500000	67,50	1,01
I0441	CAL HIDRATADA	SEINFRA	KG	2,18000000	1,10	2,40
I0805	CIMENTO PORTLAND	SEINFRA	KG	2,18000000	0,56	1,22
I2081	TIJOLO CERÂMICO FURADO 9X19X19CM	SEINFRA	UN	25,00000000	0,68	17,00
TOTAL MATERIAL:						21,63
VALOR:						59,82

10.1. C1279 - ESMALTE DUAS DEMÃOS EM ESQUADRIAS DE FERRO (M2)

MAO DE OBRA		FONTES	UNID	COEFICIENTE	PREÇO UNITÁRIO	TOTAL
I0045	AJUDANTE DE PINTOR	SEINFRA	H	0,80000000	16,77	13,42
I2395	PINTOR	SEINFRA	H	0,80000000	20,77	16,62
TOTAL MAO DE OBRA:						30,04

MATERIAL		FONTES	UNID	COEFICIENTE	PREÇO UNITÁRIO	TOTAL
I0035	AGUARRAZ MINERAL	SEINFRA	L	0,03000000	17,19	0,52
I1100	ESMALTE SINTETICO	SEINFRA	L	0,16000000	24,99	4,00
I1346	LIXA PARA FERRO	SEINFRA	UN	0,30000000	1,89	0,51
I2293	ZARCÃO	SEINFRA	L	0,12000000	22,58	2,71
TOTAL MATERIAL:						7,74
VALOR:						37,76

10.2. C1280 - ESMALTE DUAS DEMÃOS EM ESQUADRIAS DE MADEIRA (M2)

MAO DE OBRA		FONTES	UNID	COEFICIENTE	PREÇO UNITÁRIO	TOTAL
I0045	AJUDANTE DE PINTOR	SEINFRA	H	0,35000000	16,77	5,87
I2395	PINTOR	SEINFRA	H	0,40000000	20,77	8,31

Claudia Villas Góes
 Engª CIVIL - CREA-CE 14365-D
 Prefeitura Municipal de
 São Luís do Curu

RELATÓRIO ANALÍTICO - COMPOSIÇÕES DE CUSTOS					
	OBRA:	REFORMA E AMPLIAÇÃO DA EEB ALONSO HERCULANO	DATA : 04/05/2021		BDI : 24,99%
	DESCRIÇÃO:	REFORMA E AMPLIAÇÃO DA EEB ALONSO HERCULANO	FONTE	VERSÃO	HORA
	ENDEREÇO:	LOCALIDADE DE ESCÓCIO - MUNICÍPIO DE SÃO LUIS DO CURU-CE	S6C	2021/05 - Fortaleza	113,15%
	CLIENTE:	PREFEITURA MUNICIPAL DE SÃO LU'S DO CURU	SEINFRA	027.1 COM DESONERAÇÃO	83,85%
			SICRO	2021/01 COM DESONERAÇÃO	17,76%
			SINAPI	2021/03 COM DESONERAÇÃO	05/2021
				COMPOSIÇÕES PRÓPRIAS	04/2021
					0,00%
					0,00%

TOTAL MAO DE OBRA:	14,18
--------------------	-------

MATERIAL	FONTE	UNID.	COEFICIENTE	PREÇO UNITÁRIO	TOTAL
I0035	SEINFRA	L	0,04000000	17,19	0,69
I1100	SEINFRA	L	0,16000000	24,99	4,00
I1199	SEINFRA	L	0,13000000	12,68	1,65
I1347	SEINFRA	UN	0,40000000	0,55	0,22
TOTAL MATERIAL:					6,56
VALOR:					20,73

10.3. C1621 - LETREIRO - LETRA EM PAREDES (UN)

MAO DE OBRA	FONTE	UNID.	COEFICIENTE	PREÇO UNITÁRIO	TOTAL
I0045	SEINFRA	H	0,25000000	16,77	4,19
I2395	SEINFRA	H	0,35000000	20,77	7,27
TOTAL MAO DE OBRA:					11,46

MATERIAL	FONTE	UNID.	COEFICIENTE	PREÇO UNITÁRIO	TOTAL
I1347	SEINFRA	UN	0,50000000	0,55	0,28
I1490	SEINFRA	L	0,07000000	12,08	0,85
I1513	SEINFRA	KG	0,30000000	2,92	0,88
I2096	SEINFRA	L	0,08000000	21,25	1,70
TOTAL MATERIAL:					3,71
VALOR:					15,16

10.4. C2461 - TEXTURA ACRÍLICA 1 DEMÃO EM PAREDES EXTERNAS (M2)

MAO DE OBRA	FONTE	UNID.	COEFICIENTE	PREÇO UNITÁRIO	TOTAL
I0045	SEINFRA	H	0,20000000	16,77	3,35
I2395	SEINFRA	H	0,30000000	20,77	6,23
TOTAL MAO DE OBRA:					9,58

MATERIAL	FONTE	UNID.	COEFICIENTE	PREÇO UNITÁRIO	TOTAL
I1856	SEINFRA	L	0,19000000	13,32	2,53
I2079	SEINFRA	KG	0,31000000	7,63	2,37
TOTAL MATERIAL:					4,90
VALOR:					14,48


10.5. C1615 - LATEX DUAS DEMÃOS EM PAREDES INTERNAS S/MASSA (M2)

MAO DE OBRA	FONTE	UNID.	COEFICIENTE	PREÇO UNITÁRIO	TOTAL
I0045	SEINFRA	H	0,35000000	16,77	5,87
I2395	SEINFRA	H	0,40000000	20,77	8,31
TOTAL MAO DE OBRA:					14,18

MATERIAL	FONTE	UNID.	COEFICIENTE	PREÇO UNITÁRIO	TOTAL
I1347	SEINFRA	UN	0,25000000	0,55	0,14
I1490	SEINFRA	L	0,12000000	12,08	1,45
I2096	SEINFRA	L	0,17000000	21,25	3,61

Claudia Villas Boas
Eng. Civil - CREA-CE/14365-D
Prefeitura Municipal de
São Luís do Curu

21
RUBR

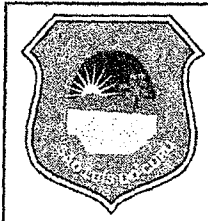


RELATÓRIO ANALÍTICO - COMPOSIÇÕES DE CUSTOS

OBRA:	REFORMA E AMPLIAÇÃO DA EEB ALONSO HERCULANO	DATA : 04/05/2021	BDI : 26,99%			
DESCRIÇÃO:	REFORMA E AMPLIAÇÃO DA EEB ALONSO HERCULANO	FONTE	VERSÃO	HORA	MES	REF.
ENDEREÇO:	LOCALIDADE DE ESCÓCIO - MUNICÍPIO DE SÃO LUIS DO CURU-CE	SBC	2021/05 - Fortaleza	113,15%	-	05/2021
CLIENTE:	PREFEITURA MUNICIPAL DE SÃO LUIS DO CURU	SEINFRA	027.1 COM DESONERAÇÃO	83,85%	47,76%	05/2021
		SICRO	2021/01 COM DESONERAÇÃO	-	-	05/2021
		SINAPI	2021/03 COM DESONERAÇÃO	83,85%	47,76%	04/2021
			COMPOSIÇÕES PRÓPRIAS	0,00%	0,00%	

TOTAL MATERIAL:	5,20
------------------------	-------------

VALOR:	19,38
---------------	--------------

Claudia Villas Bóas
Eng. CIV. CREA-CE 14365/D
Prefeitura Municipal de
São Luís do Curu

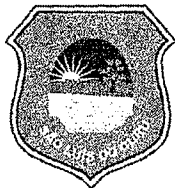**ORÇAMENTO - CURVA ABC DE SERVIÇOS**

OBRA:	REFORMA E AMPLIAÇÃO DA EEB ALONSO HERCULANO	DATA :	04/05/2021	BDI :	24,99%	
DESCRIÇÃO:	REFORMA E AMPLIAÇÃO DA EEB ALONSO HERCULANO	FONTE	VERBÃO	HORA	MES	DATA REF.
ENDEREÇO:	LOCALIDADE DE ESCÓCIO - MUNICÍPIO DE SÃO LUIS DO CURU-CE	SBC	2021/05 - Fortaleza	113,15%	-	05/2021
CLIENTE:	PREFEITURA MUNICIPAL DE SÃO LUIS DO CURU	SEINFRA	027.1 COM DESONERAÇÃO	83,85%	47,76%	05/2021
		SICRO NOVO	2021/01 COM DESONERAÇÃO	-	-	05/2021
		SINAPI	2021/03 COM DESONERAÇÃO	83,85%	47,76%	04/2021
			COMPOSIÇÕES PRÓPRIAS	-	-	

CÓDIGO	DESCRIÇÃO	FONTE	TIPO	UNIDADE	QUANTIDADE	PREÇO UNITÁRIO	PREÇO TOTAL	%	ACUMUL. %	CL
C4912	MURO CONTORNO DE ALVENARIA E CONCRETO (PILAR+CINTA), REBOCADO, SEM PINTURA				184,59	318,25	58.745,77			A
C4466	COBERTURA TELHA CERÂMICA (RIPA, CAIBRO, LINHA)				306,36	189,58	58.079,73			A
C4439	CERÂMICA ESMALTADA RETIFICADA. C/ ARG. CIMENTO E AREIA ACIMA DE 30X30CM (900 CM²) - PEI-5/PEI-4 P/ PISO				388,69	132,95	51.676,34			A
C3028	REBOCO C/ ARGAMASSA DE CIMENTO E AREIA PENEIRADA, TRAÇO 1:3				553,60	54,07	29.933,15			A
C2200	RETELHAMENTO C/ TELHA CERÂMICA ATE 20% NOVA				495,07	55,26	27.357,57			A
C4468	FORRO PVC - LAMBRI (100X6000 OU 200X6000)MM - FORNECIMENTO E MONTAGEM				382,83	68,13	26.082,21			B
C1615	LATEX DUAS DEMÃOS EM PAREDES INTERNAS S/MASSA				1.021,60	24,22	24.743,15			B
C0073	ALVENARIA DE TIJOLO CERÂMICO FURADO (9X19X19)CM C/ARGAMASSA MISTA DE CAL HIDRATADA ESP.=10CM (1:2:8)				326,04	74,77	24.378,01			B
C1947	PONTO ELÉTRICO, MATERIAL E EXECUÇÃO				71,00	286,95	20.373,45			B
C1987	PORTA INTERNA DE CEDRO LISA COMPLETA UMA FOLHA (0.80X 2.10)M				16,00	988,63	15.818,08			B
95952	(COMPOSIÇÃO REPRESENTATIVA) EXECUÇÃO DE ESTRUTURAS DE CONCRETO ARMADO CONVENCIONAL, PARA EDIFICAÇÃO HABITACIONAL MULTIFAMILIAR (PRÉDIO), FCK = 25 MPA. AF_01/2017				6,59	2.377,43	15.667,26			B
C0054	ALVENARIA DE EMBASAMENTO DE PEDRA ARGAMASSADA				25,88	528,93	13.688,71			B
C1607	LASTRO DE CONCRETO IMPERMEABILIZADO E=6CM				230,36	58,71	13.524,44			C
C2461	TEXTURA ACRÍLICA 1 DEMÃO EM PAREDES EXTERNAS				647,26	18,10	11.715,41			C
C4443	CERÂMICA ESMALTADA RETIFICADA C/ ARG. PRÉ-FABRICADA ATÉ 30X30CM (900CM²) - PEI-5/PEI-4 - P/ PAREDE				72,50	94,90	6.880,25			C
CP-LED40X4 0 SEINF	LUMINARIA TIPO PLACA 40X40CM, DE EMBUTIR, EM LED 40 A 42W, COMPLETA, FORNECIMENTO E INSTALACAO				36,00	150,40	5.414,40			C
C1517	JANELA DE FERRO TIPO CAIXILHO BASCULANTE OU FIXO				13,44	363,63	4.887,19			C

Claudia Villas Boas
Esp. Civil - CRECOP 14365-D
Prefeitura Municipal de
São Luís do Curu

9/10




ORÇAMENTO - CURVA ABC DE SERVIÇOS

OBRA:	REFORMA E AMPLIAÇÃO DA EEB ALONSO HERCULANO	DATA :	04/05/2021	BDI :	24,99%	
DESCRIÇÃO:	REFORMA E AMPLIAÇÃO DA EEB ALONSO HERCULANO	FONTE	VERSÃO	HORA	MEB	DATA REF.
ENDEREÇO:	LOCALIDADE DE ESCÓCIO - MUNICÍPIO DE SÃO LUIS DO CURU-CE	SBC	2021/05 - Fortaleza	113,15%	-	05/2021
CLIENTE:	PREFEITURA MUNICIPAL DE SÃO LUIS DO CURU	SEINFRA	027,1 COM DESONERAÇÃO	83,85%	47,76%	05/2021
		SICRO NOVO	2021/01 COM DESONERAÇÃO	-	-	05/2021
		SINAPI	2021/03 COM DESONERAÇÃO	83,85%	47,76%	04/2021
			COMPOSIÇÕES PRÓPRIAS	-	-	

CÓDIGO	DESCRIÇÃO	FONTE	TIPO	UNIDADE	QUANTIDADE	PREÇO UNITÁRIO	PREÇO TOTAL	%	ACUMUL. %	CL
C1120	REJUNTAMENTO C/ ARG. PRÉ-FABRICADA, JUNTA ATÉ 2MM EM CERÂMICA, ATÉ 30X30 CM (900 CM²) (PAREDE/PISO)				477,59	10,12	4.833,21			C
C0776	CHAPISCO C/ ARGAMASSA DE CIMENTO E AREIA S/PENEIRAR TRAÇO 1:3 ESP.= 5MM P/ PAREDE				610,51	7,72	4.713,14			C
C0348	BACIA DE LOUÇA BRANCA C/CAIXA ACOPLADA				5,00	926,71	4.633,55			C
C1948	PONTO HIDRÁULICO, MATERIAL E EXECUÇÃO				13,00	267,83	3.481,79			C
C4162	FOSSA SÉPTICA E SUMIDOURO EM ANÉIS D=1,20M				1,00	3.237,37	3.237,37			C
C1220	EMBOÇO C/ ARGAMASSA DE CIMENTO E AREIA S/ PENEIRAR, TRAÇO 1:3				72,50	39,98	2.898,55			C
C1950	PONTO SANITÁRIO, MATERIAL E EXECUÇÃO				12,00	241,49	2.897,88			C
C1619	LAVATÓRIO DE LOUÇA BRANCA S/COLUNA C/TORNEIRA E ACESSÓRIOS				5,00	566,42	2.832,10			C
C3659	PORTÃO DE METALON E BARRA CHATA DE FERRO C/FECHADURA E DOBRADIÇA, INCLUS. PINTURA ESMALTE SINTÉTICO				5,76	480,64	2.768,49			C
C1985	PORTA INTERNA DE CEDRO LISA COMPLETA UMA FOLHA (0.60X 2.10)M				3,00	921,93	2.765,79			C
C2670	VIDRO COMUM EM CAIXILHOS C/MASSA ESP.= 4MM, COLOCADO				13,44	191,65	2.575,78			C
C0661	CALHA DE CHAPA GALVANIZADA 26 DESENVOLVIMENTO 50CM				27,20	91,17	2.479,82			C
94991	EXECUÇÃO DE PASSEIO (CALÇADA) OU PISO DE CONCRETO COM CONCRETO MOLDADO IN LOCO, USINADO, ACABAMENTO CONVENCIONAL, NÃO ARMADO. AF_07/2016				3,12	623,16	1.944,26			C
C1280	ESMALTE DUAS DEMÃOS EM ESQUADRIAS DE MADEIRA				61,32	25,91	1.588,80			C
C1638	LUMINÁRIA FLUORESCENTE COMPLETA (2 X 32)W				12,00	131,21	1.574,52			C
C4442	CERÂMICA ESMALTADA C/ ARG. PRÉ-FABRICADA ATÉ 10X10CM (100CM²) - DECORATIVA - P/ PAREDE				16,40	88,66	1.454,02			C
C3018	PIA DE AÇO INOX (2.20X0.60)M C/ 1 CUBA E ACESSÓRIOS				1,00	1.161,13	1.161,13			C

Claudia Villas Boas
Eng.ª Civil CREA-CE 14365-D
Prefeitura Municipal de
São Luís do Curu



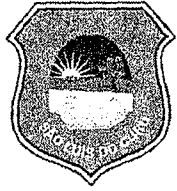

ORÇAMENTO - CURVA ABC DE SERVIÇOS

OBRA:	REFORMA E AMPLIAÇÃO DA EEB ALONSO HERCULANO	DATA :	04/05/2021	BDI :	24,99%	
DESCRIÇÃO:	REFORMA E AMPLIAÇÃO DA EEB ALONSO HERCULANO	FONTE	VERBÃO	HORA	MES	DATA REF.
ENDEREÇO:	LOCALIDADE DE ESCÓCIO - MUNICÍPIO DE SÃO LUIS DO CURU-CE	SBC	2021/05 - Fortaleza	113,15%	-	05/2021
CLIENTE:	PREFEITURA MUNICIPAL DE SÃO LUIS DO CURU	SEINFRA	027.1 COM DESONERAÇÃO	83,85%	47,76%	05/2021
		SICRO NOVO	2021/01 COM DESONERAÇÃO	-	-	05/2021
		SINAPI	2021/03 COM DESONERAÇÃO	83,85%	47,76%	04/2021
		COMPOSIÇÕES PRÓPRIAS				-

CÓDIGO	DESCRIÇÃO	FONTE	TIPO	UNIDADE	QUANTIDADE	PREÇO UNITÁRIO	PREÇO TOTAL	%	ACUMUL. %	CL
C1937	PLACAS PADRÃO DE OBRA				6,00	189,32	1.135,92			C
C0387	BEIRA E BICA EM TELHA COLONIAL				70,55	14,91	1.051,90			C
C1898	PEÇAS DE APOIO DEFICIENTES C/TUBO INOX P/WC'S				3,20	281,94	902,21			C
0001186 9	CAIXA D'AGUA FIBRA DE VIDRO PARA 1500 LITROS, COM TAMPA				1,00	850,07	850,07			C
C1279	ESMALTE DUAS DEMÃOS EM ESQUADRIAS DE FERRO				16,02	47,20	756,14			C
CP- LED30B	LUMINARIA TIPO PLACA 30X30CM, DE EMBUTIR, EM LED 24W, COMPLETA, FORNECIMENTO E INSTALACAO				7,00	95,29	667,03			C
C1426	GRADE DE FERRO DE PROTEÇÃO				2,25	262,90	591,52			C
C4463	CUMEEIRA TELHA CERÂMICA, EMBOÇADA				12,70	33,18	421,39			C
C1043	DEMOLIÇÃO DE ALVENARIA DE TIJOLOS S/ REAPROVEITAMENTO				5,91	66,09	390,59			C
C2068	QUADRO DE DISTRIBUIÇÃO DE LUZ EMBUTIR ATÉ 24 DIVISÕES 332X332X95MM, C/BARRAMENTO				1,00	388,06	388,06			C
C1621	LETREIRO - LETRA EM PAREDES				19,00	18,95	360,05			C
86875	TANQUE DE MÁRMORE SINTÉTICO COM COLUNA, 22L OU EQUIVALENTE FORNECIMENTO E INSTALAÇÃO. AF_01/2020				1,00	320,07	320,07			C
C2504	TORNEIRA DE PRESSÃO CROMADA LONGA P/PIA				1,00	138,38	138,38			C
0001170 3	PAPELEIRA DE PAREDE EM METAL CROMADO SEM TAMPA				5,00	25,51	127,55			C
C2505	TORNEIRA DE PRESSÃO CROMADA USO GERAL				1,00	71,28	71,28			C

SUBTOTAL ATÉ 100,00% 464.977,49


Outros 0,00

Valor total do Orçamento 464.977,49


Claudia Villas Bôas
Eng.ª Civil CREA-CE 14365-D
Prefeitura Municipal de
São Luís do Curu



ANEXOS

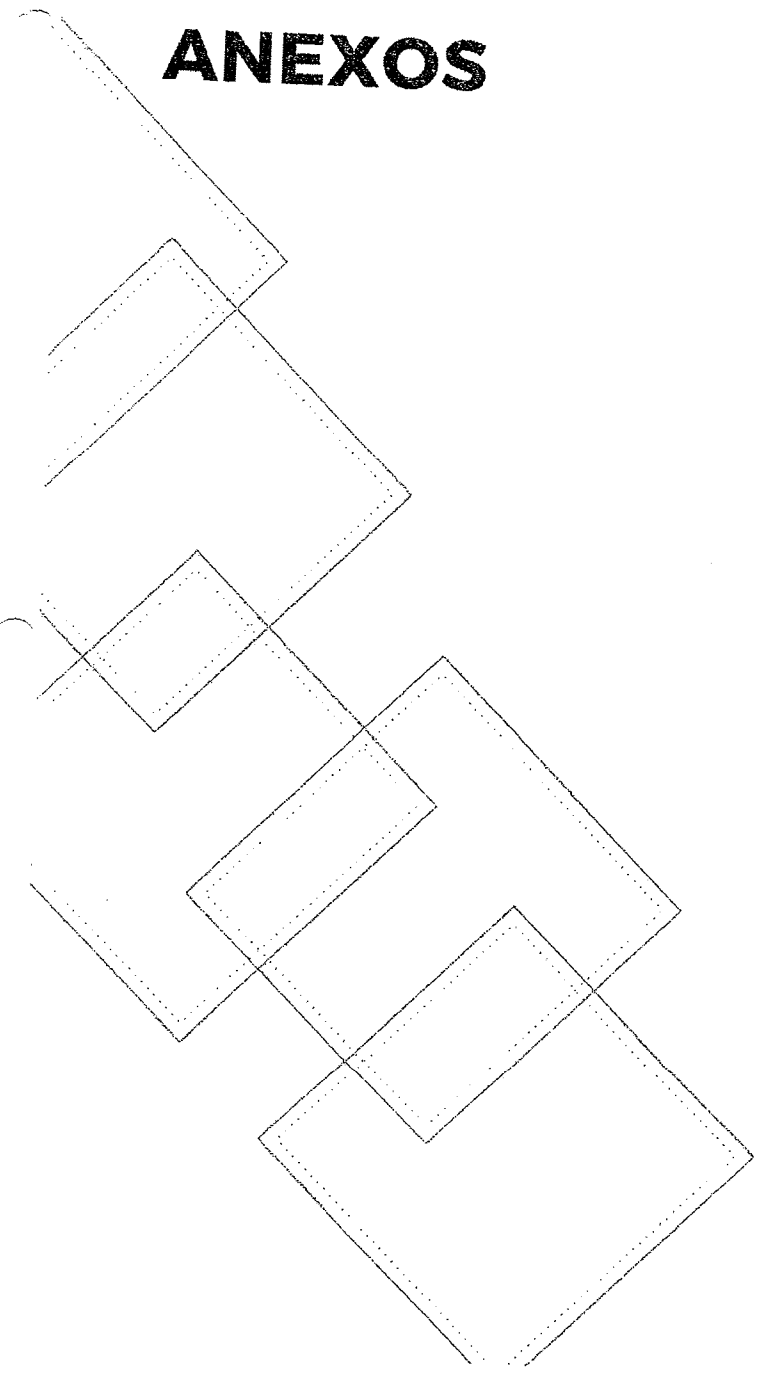

PROJ. Nº 250
P
2012/10

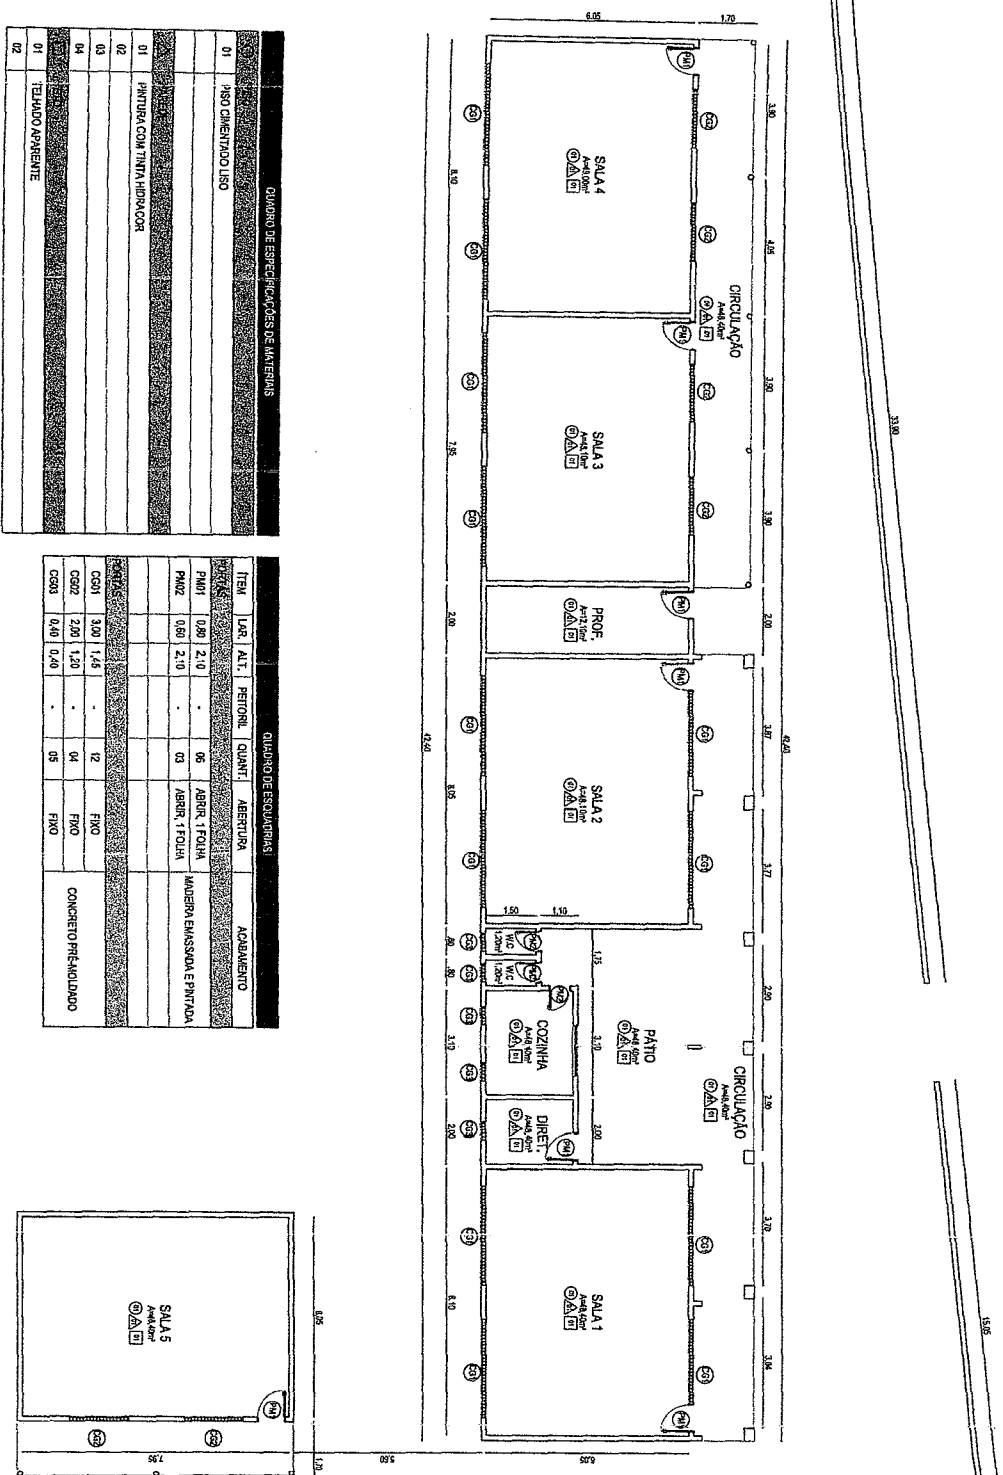


QUADRO DE ESPECIFICAÇÕES DE MATERIAIS

01	USO CIMENTADO LISO
02	PARTELA COM TINTA HIDROFUGA
03	
04	
05	TELHADO APARENTE

QUADRO DE ESQUADRIAS

ITEM	LAR.	ALT.	PERIM.	QUANT.	ABERTURA	ACABAMENTO
PM01	0,90	2,10	-	06	ABRIR - 1 FOLHA	JARDIM BRANCA E PINTADA
PM02	0,60	2,10	-	03	ABRIR - 1 FOLHA	JARDIM BRANCA E PINTADA
CS01	3,00	1,45	-	02	FIXO	CONCRETO PREMOLDADO
CS02	2,00	1,20	-	04	FIXO	CONCRETO PREMOLDADO
CS03	0,40	0,40	-	05	FIXO	CONCRETO PREMOLDADO

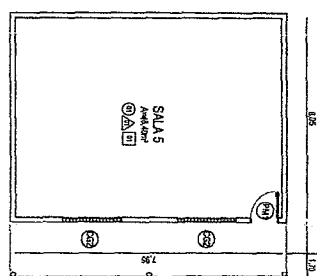

CERCA EXISTENTE


ARQUITETURA



PROJETO	REFORMA DA ESCOLA ALONSO HERCULANO	RESPONSÁVEL	CLAUDIA VILLAS BOAS
CONTRATANTE	GOVERNO MUNICIPAL DE SÃO LUÍS DO CURU	DESENHO	SAM LIMA
ENDEREÇO	LOCALIDADE DE ESCOCIO, SÃO LUÍS DO CURU - CE, 62665-000		
CONTEÚDO	PLANTA BAIXA - EXISTENTE		

DATA	MAIO/21	ESCALA	1/150
01-05			

Claudia Villas Boas
Eng.ª Civil - CREA-CE-14365-0
Professora Municipal de
São Luís do Curu

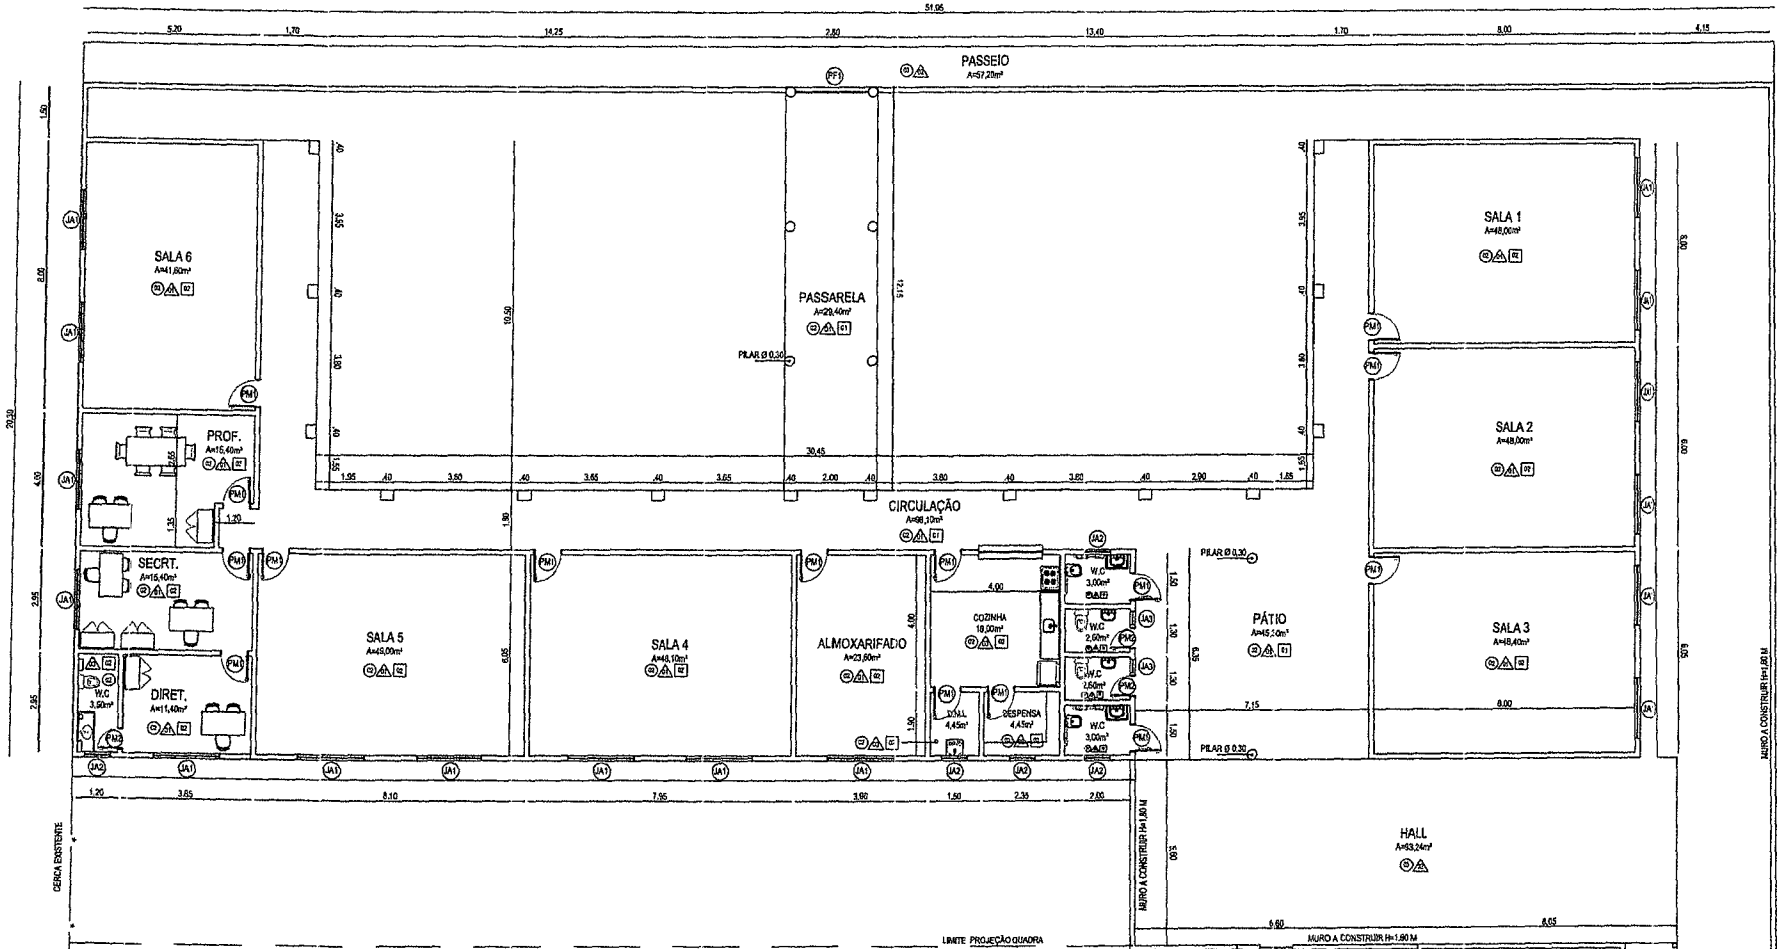

QUADRO DE ESPECIFICAÇÕES DE MATERIAS	
01	PISO CERÂMICO 30X30 (EXISTENTE A MANTER)
02	PISO CERÂMICO 40X40 PEI - 5 COR BRANCO
03	PISO EM CONCRETO RUSTICO
01	EMASSAMENTO E PINTURA LATEX NA COR BRANCO GELO
02	TEXTURA ACRÍLICA
03	REVEST. CERÂMICO 40X40 H = 1,60 / 1,20 m EMASSAME PINTURA LATEX NA COR BRANCO GELO
04	-
01	TELHADO APARENTE
02	FORRO DE PVC

QUADRO DE ESQUADRIAS						
ITEM	LAR.	ALT.	PEITORIL	QUANT.	ABERTURA	ACABAMENTO
PORTAS						
PM01	0,80	2,10	-	16	ABRIR, 1 FOLHA	MADEIRA EMASSADA E PINTADA
PM02	0,60	2,10	-	03	ABRIR, 1 FOLHA	
PF01	2,20	1,80	-	01	ABRIR, 2 FOLHA	
PF02	1,00	1,80	-	01	ABRIR, 1 FOLHA	PORTÃO EM CHAPA DE FERRO
JANELAS						
JA01	1,80	0,40	-	18	BASCULANTE	ALUMÍNIO COM VIDRO
JA02	0,80	0,40	-	05	BASCULANTE	
JA03	0,40	0,40	-	02	BASCULANTE	

02-05

PROJETO: REFORMA DA ESCOLA EEB ALONSO HERCULANO
 CONTRATANTE: GOVERNO MUNICIPAL DE SÃO LUÍS DO CURU
 ENDEEREÇO: BAIRRO PLANALTO, SÃO LUÍS DO CURU - CE - 62665-000
 CONTEUDO: PLANTA BAIXA - PROJETADA

RESPONSÁVEL: CLÁUDIA VILLAS BOAS
 DESENHO: SAM LIMA




DATA: MAIO/21
 ESCALA: 1/150


Cláudia Villas Boas
 Prof. CN. Nº 69.064 DE 14.985-4
 Prefeitura Municipal de São Luís - Ce.

ARQUITETURA



252
 25/05/2021

 LEGENDAS DE REFORMA	
	PAREDE EXISTENTE - A DEMOLIR
	PAREDE EM TIJOLO CERÂMICO - EXISTENTE
	PAREDE EM TIJOLO CERÂMICO - A CONSTRUIR

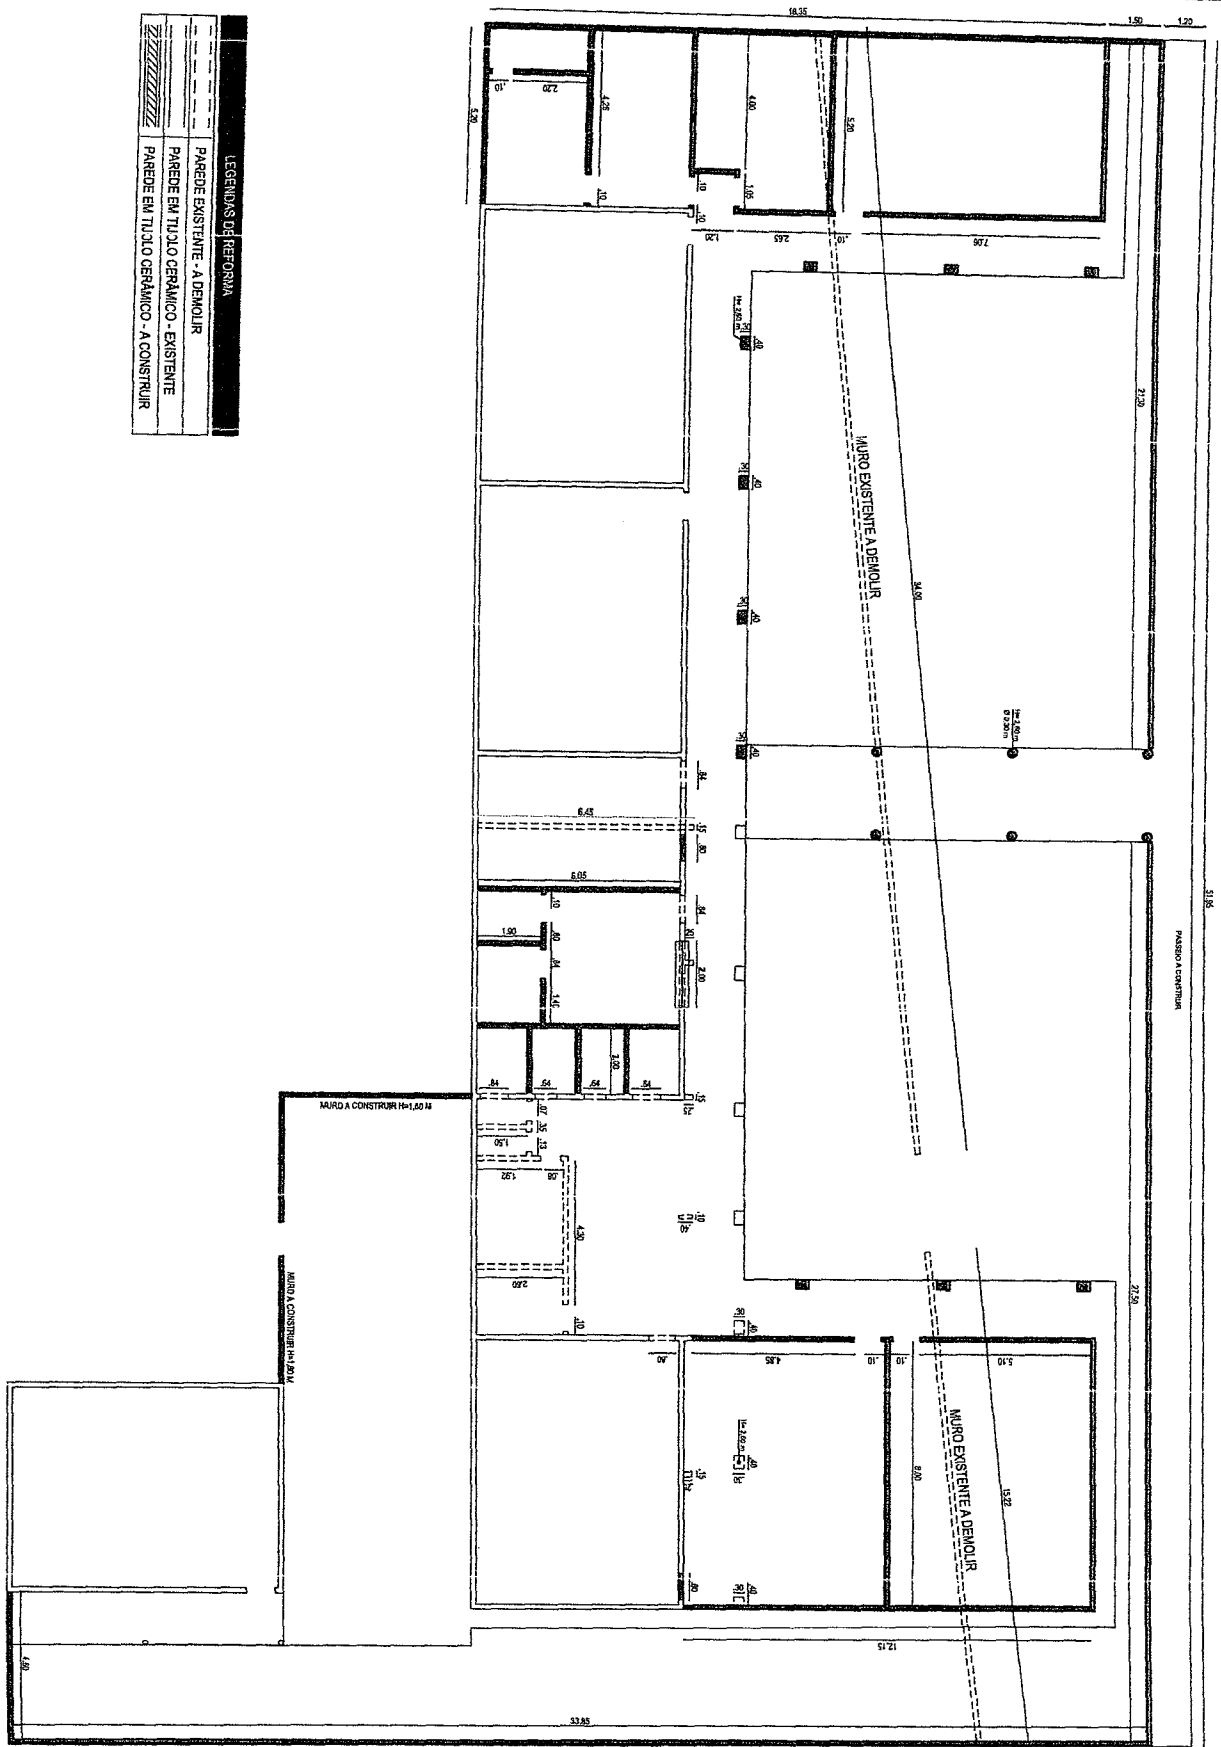


ARQUITETURA



PROJETO	REFORMA DA ESCOLA ALONSO HERCULANO	RESPONSÁVEL	CLAUDIA VILLAS BOAS
CONTRATANTE	GOVERNO MUNICIPAL DE SÃO LUÍS DO CURU	DESENHO	SAM LIMA
ENDEREÇO	LOCALIDADE DE ESCOCIO, SÃO LUÍS DO CURU - CE, 62665-000		
CONTEÚDO	PLANTA DE DEMOLIÇÃO		

DATA	MAIO/21	ESCALA	1/150
03-05			



Claudia Villas Boas
 Eng. Civil CREA-CE 14365-D
 Prefeitura Municipal de
 São Luís do Curu

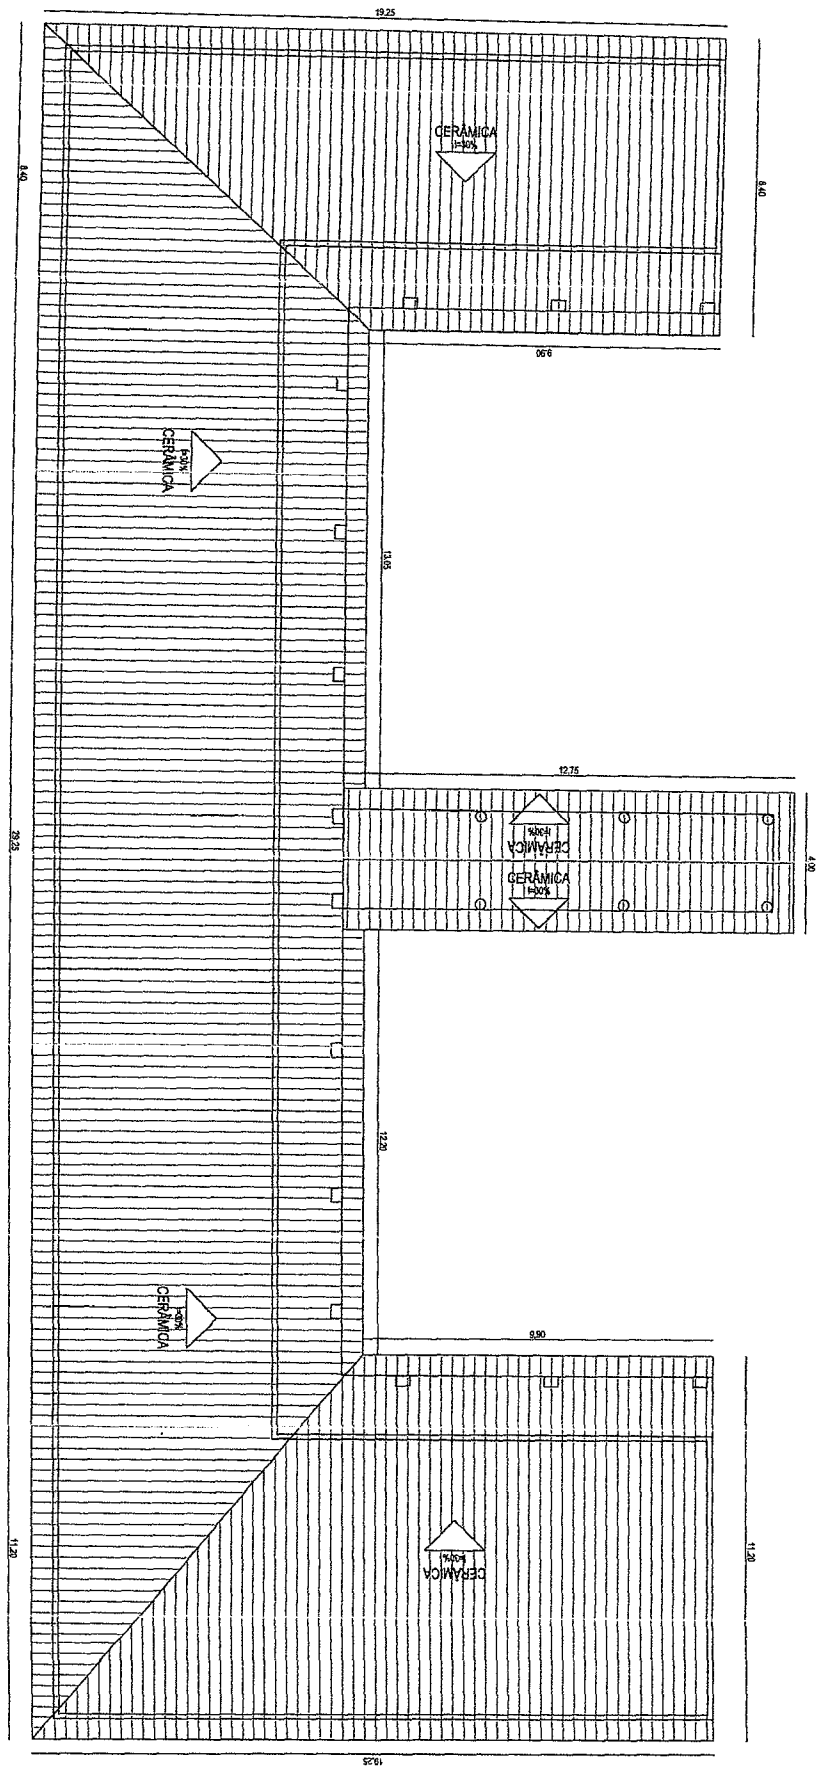

ARQUITETURA

PROJETO	REFORMA DA ESCOLA EEB ALONSO HERCULANO	RESPONSÁVEL	CLAUDIA VILLAS BOAS	DATA	MAIO/21	ESCALA	1/150
CONTRATANTE	GOVERNO MUNICIPAL DE SÃO LUIS DO CURU	DESENHO	SAM LIMA	<div style="text-align: center;"> <h1>04-05</h1> </div>			
ENDEREÇO	BAIRRO PLANALTO, SÃO LUIS DO CURU - CE, 62665-000	Claudia Villas Boas Eng.ª Civil - CREA/CE-14369-1 Prefeitura Municipal de São Luís do Curu					
CONTEÚDO	PLANTA DE COBERTA						



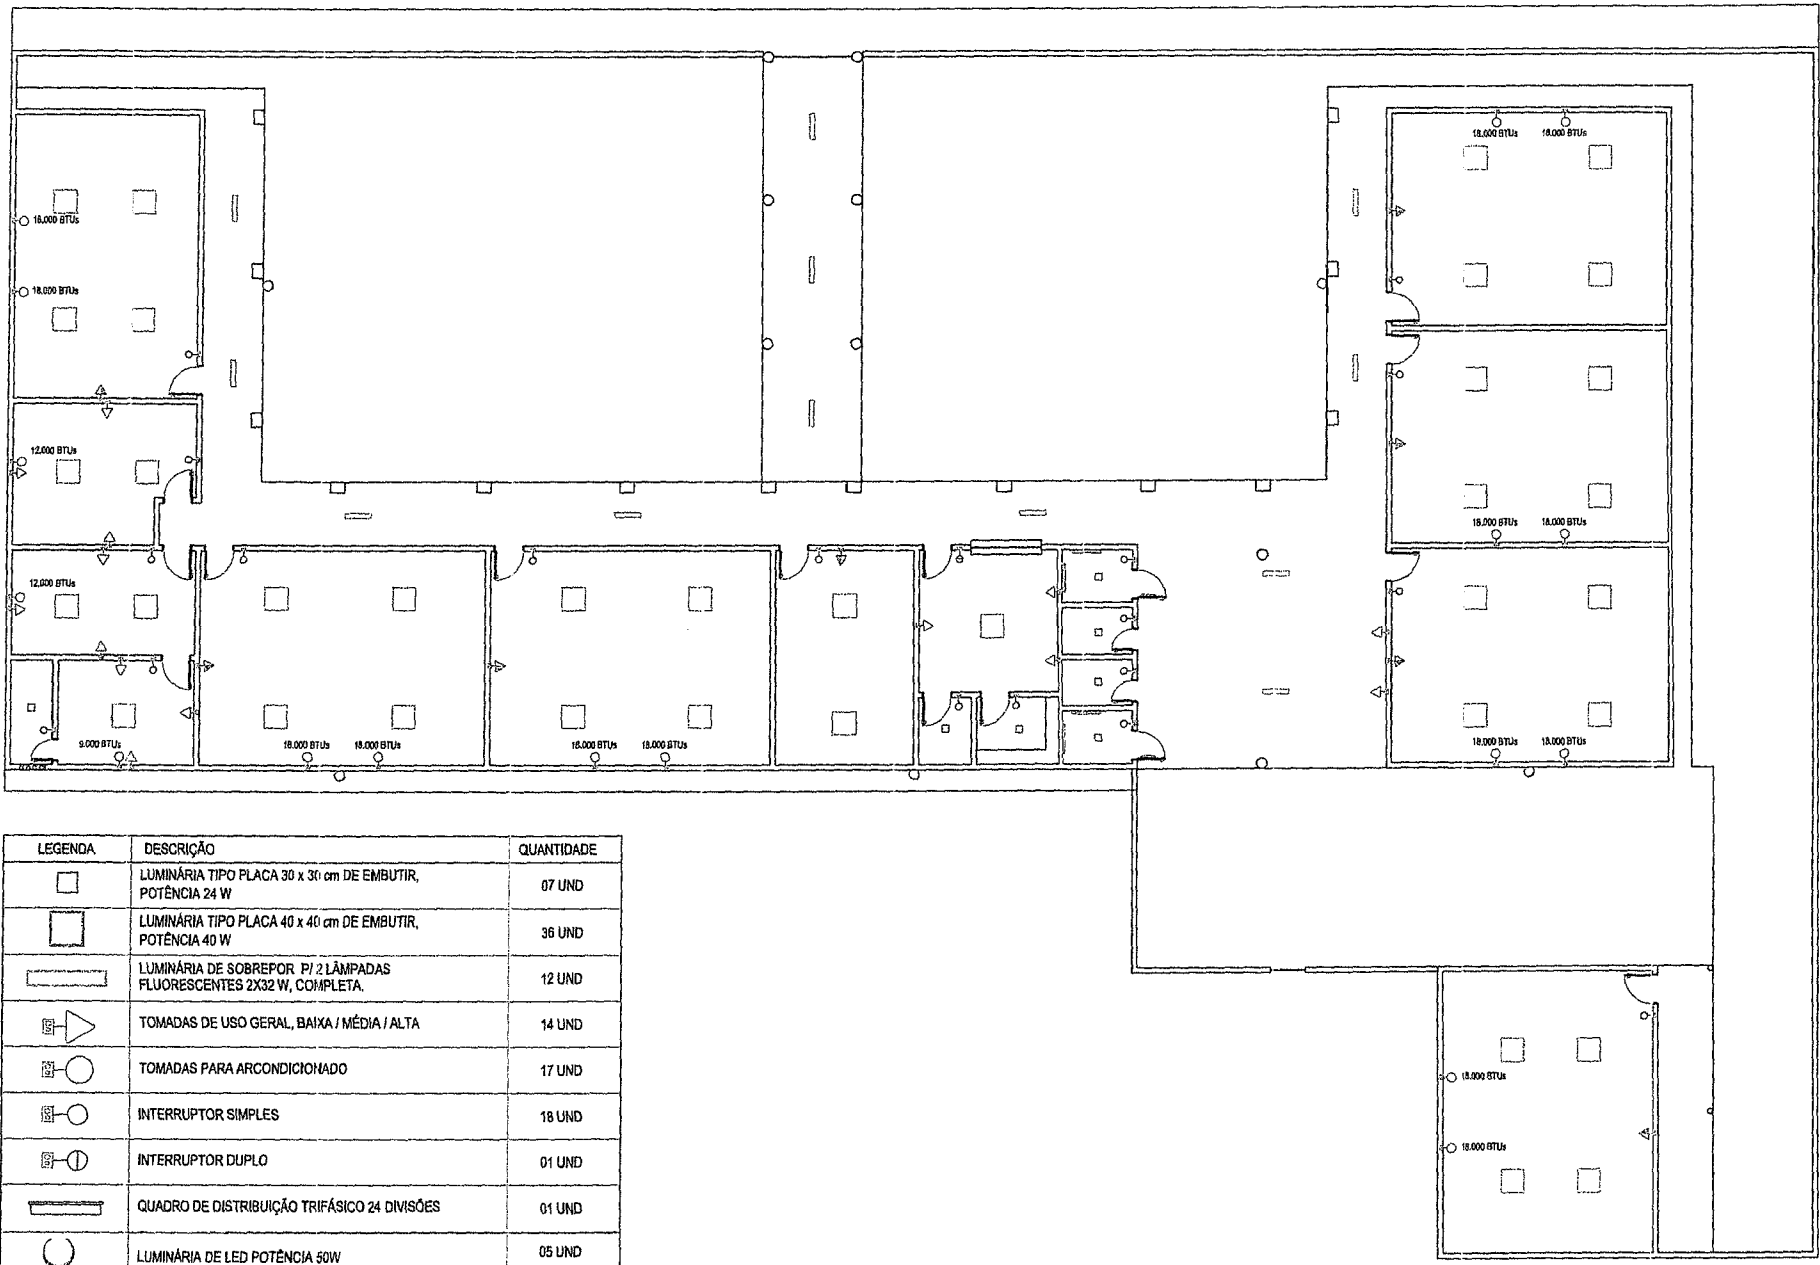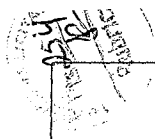

LEGENDA	DESCRIÇÃO	QUANTIDADE
	LUMINÁRIA TIPO PLACA 30 x 30 cm DE EMBUTIR, POTÊNCIA 24 W	07 UND
	LUMINÁRIA TIPO PLACA 40 x 40 cm DE EMBUTIR, POTÊNCIA 40 W	36 UND
	LUMINÁRIA DE SOBREPOR P/ 2 LÂMPADAS FLUORESCENTES 2X32 W, COMPLETA.	12 UND
	TOMADAS DE USO GERAL, BAIXA / MÉDIA / ALTA	14 UND
	TOMADAS PARA ARCONDICIONADO	17 UND
	INTERRUPTOR SIMPLES	18 UND
	INTERRUPTOR DUPLO	01 UND
	QUADRO DE DISTRIBUIÇÃO TRIFÁSICO 24 DIVISÕES	01 UND
	LUMINÁRIA DE LED POTÊNCIA 50W	05 UND
	TOMADAS DUPLAS DE USO GERAL, BAIXA / MÉDIA / ALTA	08 UND

ARQUITETURA

PROJETO	REFORMA DA ESCOLA EEB ALONSO MERCULIANO	RESPONSÁVEL	CLAUDIA VILLAS BOAS	DATA	MAIO/21	ESCALA	1/150
CONTRATANTE	GOVERNO MUNICIPAL DE SÃO LUIS DO CURRU	DESENHO	SAM LIMA				
ENDEREÇO	BAIRRO PLANALTO, SÃO LUIS DO CURRU - CE 62665-000						
CONTEÚDO	LUMINOTÉCNICO						



05-05

CLAUDIA VILLAS BOAS
Eng.º de Arquitetura Municipal de São Luís do Cururu - CE